


PLAN LOCAL D'URBANISME D'AUGY (89

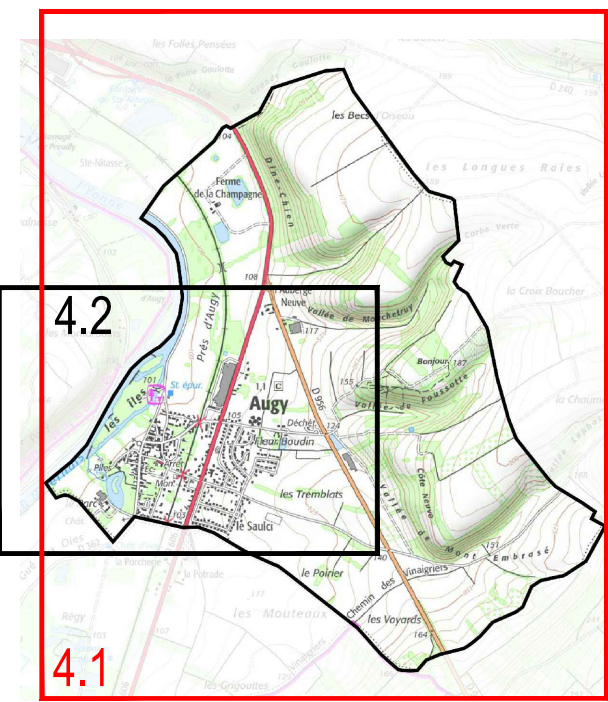

PLAN DE ZONAGE

Plan d'ensemble

Echelle : 1/5000

Objet	Arrêté le 21 juin 2018 par le Conseil Communautaire
Approuvé le	
Révisé le	
Modifié le	
Mis à jour le	

DOCUMENT
PROVISOIRE

**DOCUMENT
PROVISOIRE**

