


PLAN LOCAL D'URBANISME D'AUGY (89)

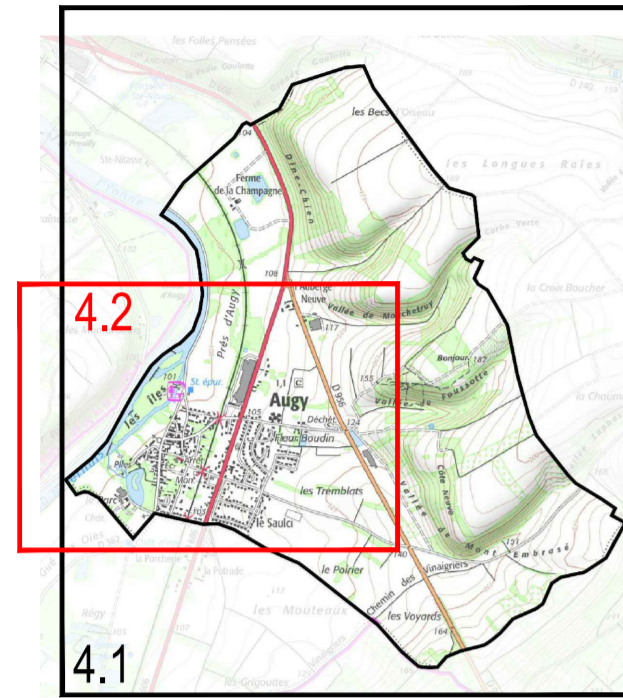

Pièce
4.2

PLAN DE ZONAGE
Le bourg

Echelle : 1/2500

Objet	Arrêté le 21 juin 2018 par le Conseil Communautaire
Approuvé le	
Révisé le	
Modifié le	
Mis à jour le	

**DOCUMENT
PROVISOIRE**

ecmo 1, rue Niepce - 45700 Villemandeur

Objet	Bénéficiaire
① Création d'une aire de détente et de loisirs	Commune
② Aménagement d'un accès au projet d'aire de détente et de loisirs	Commune
③ Aménagement d'un parking et d'un espace de retournement	Commune
④ Aménagement d'un espace public	Commune
⑤ Extension de la station d'épuration	Commune
⑥ Plantation d'arbres masquant la station d'épuration	Commune

Éléments du paysage à préserver

Patrimoine architectural :

- Bâti remarquable
- Eg Eglise
- B Borne
- La Lavoir
- Élément architectural
- P Passage couvert

Patrimoine naturel :

- Ru canalisé R
- S Secteur
- Pa Parc
- J Jardin

Légende :

UA Zone UA	A Zone A
UB Zone UB	N Zone N
AU Zone AU	 Espace boisé classé à conserver ou à créer
UI Zone UI	★ Bâtiments pour lesquels le changement de destination est autorisé

