COLAS
COLAS NORD-EST Agence Yonne
45, Chemin des Roulées
89000 APPOIGNY
Tél: 03.86.53.59.50
Email: yonne@colas-nr.com

EUROVIA
Agence d'auxerre
64 Rue Guynemer 89000 AUXERRE BP 167
Tél : 03.86.94.28.80
Fax : 03.86.46.36.81

Légende:

- L3 T / K3 C — Chambre réseau Télécom principale
- L2 T — Chambre réseau Télécom secondaire
- Réseau Télécom principale
- Réseau Télécom secondaire

Maître d'ouvrage

Communauté d'Agglomération de l'Auxerrois

Maîtres d'oeuvre

170, Avenue Thiers
69455 LYON cedex 06
Tél : 04.37.72.43.37
Fax : 04.37.72.27.07

170, Avenue Thiers
69455 LYON cedex 06
Tél : 04.37.72.44.21
Fax : 04.37.72.27.11

# CREATION D'UN PARC D'ACTIVITES A APPOIGNY
# PLAN D'EXECUTION RESAUX TELECOM

PLAN DE LOCALISATION

| Ind. | Modifications | Date. |
|---|---|---|
| A | Création | 15/10/18. |
| B | Mise à jour | 07/11/18. |

ECHELLE
1/500
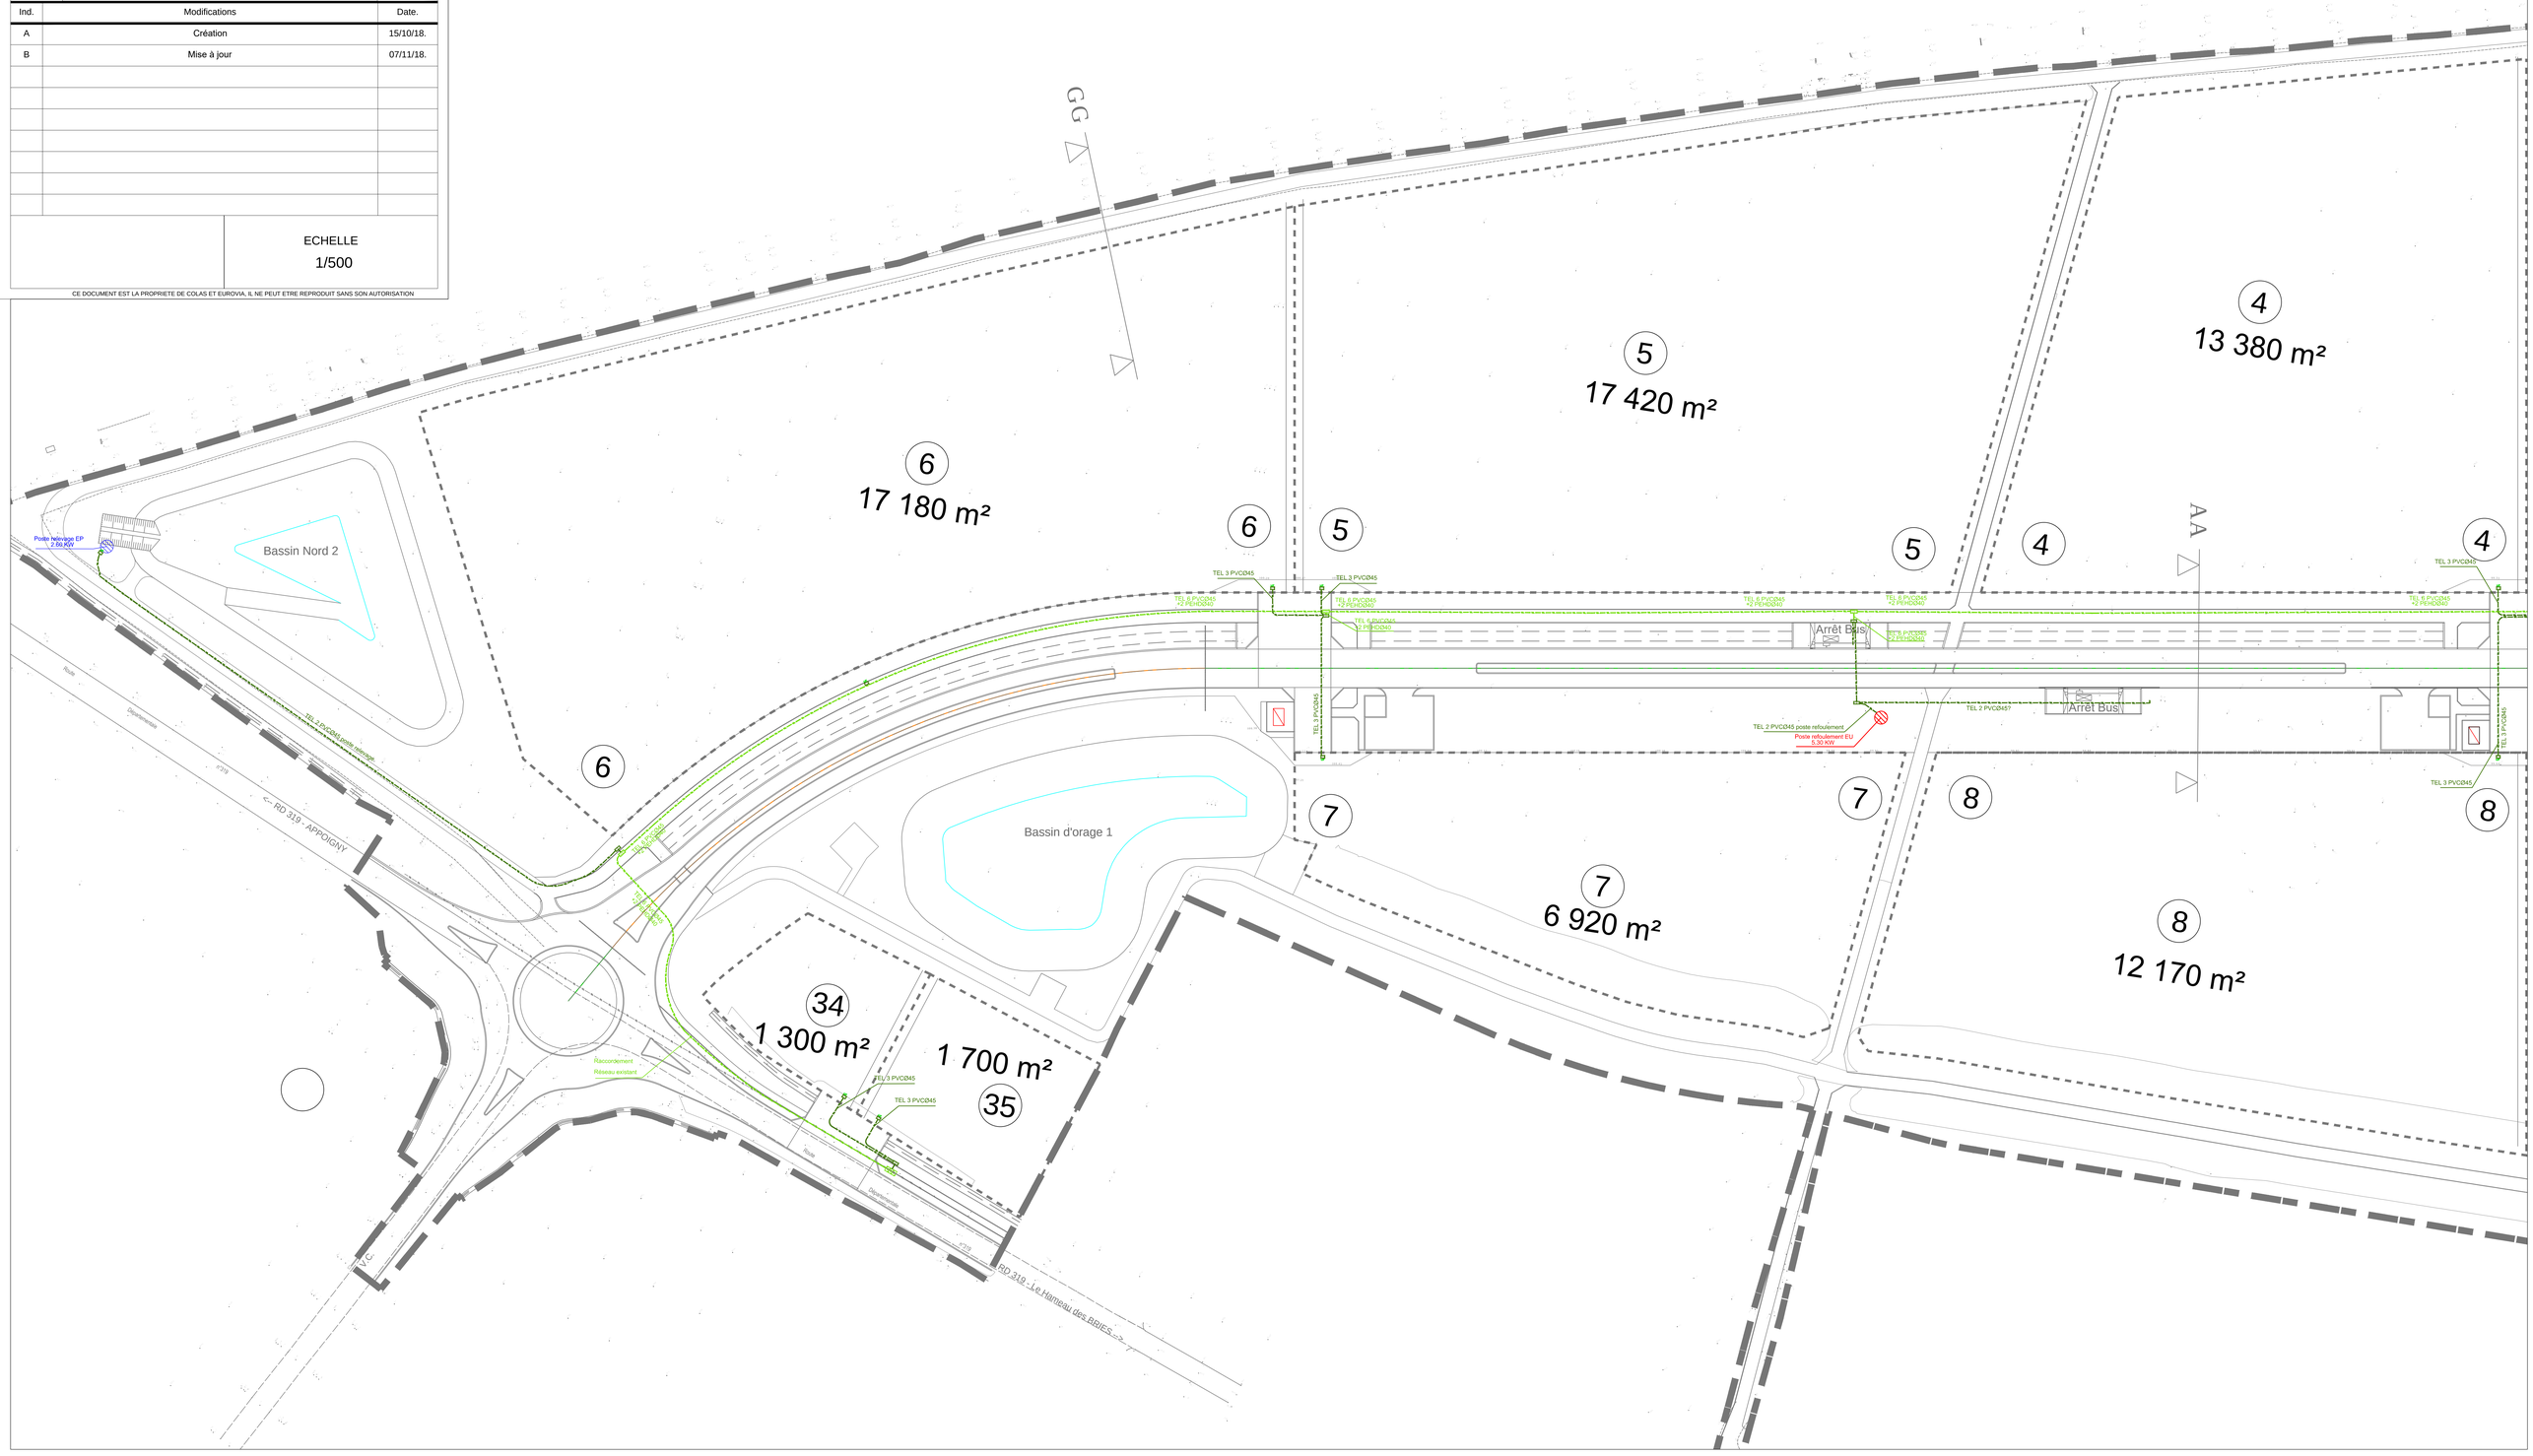
CE DOCUMENT EST LA PROPRIETE DE COLAS ET EUROVIA, IL NE PEUT ETRE REPRODUIT SANS SON AUTORISATION