COLAS NORD-EST Agence Yonne
40, Chemin des Vignes
89270 VINCELLES
06 20 69 07 57
E-mail : yonne@colas-ne.com

EUROVIA VYCHEN
Agence d'auxerre
54 Rue Guynemer 89000 AUXERRE BP 187
Tél : 03.86.94.28.80
Fax : 03.86.46.36.81

Maître d'ouvrage	Maîtres d'oeuvre	
Communauté d'Agglomération de l'Auxerrois	170, Avenue Thiers 69455 LYON cedex 05 Tél : 04.37.72.43.37 Fax : 04.37.72.27.07	170, Avenue Thiers 69455 LYON cedex 06 Tél : 04.37.72.44.21 Fax : 04.37.72.27.11

CREATION D'UN PARC D'ACTIVITES A APPOIGNY
PLAN D'EXECUTION RESAUX ELECTRIQUE

PLAN DE LOCALISATION

Ind.	Modifications	Date.
A	Création	15/10/18.
B	Mise à jour	07/11/18.

ECHELLE
1/500

CE DOCUMENT EST LA PROPRIETE DE COLAS ET EUROVIA, IL NE PEUT ETRE REPRODUIT SANS SON AUTORISATION

Légende:
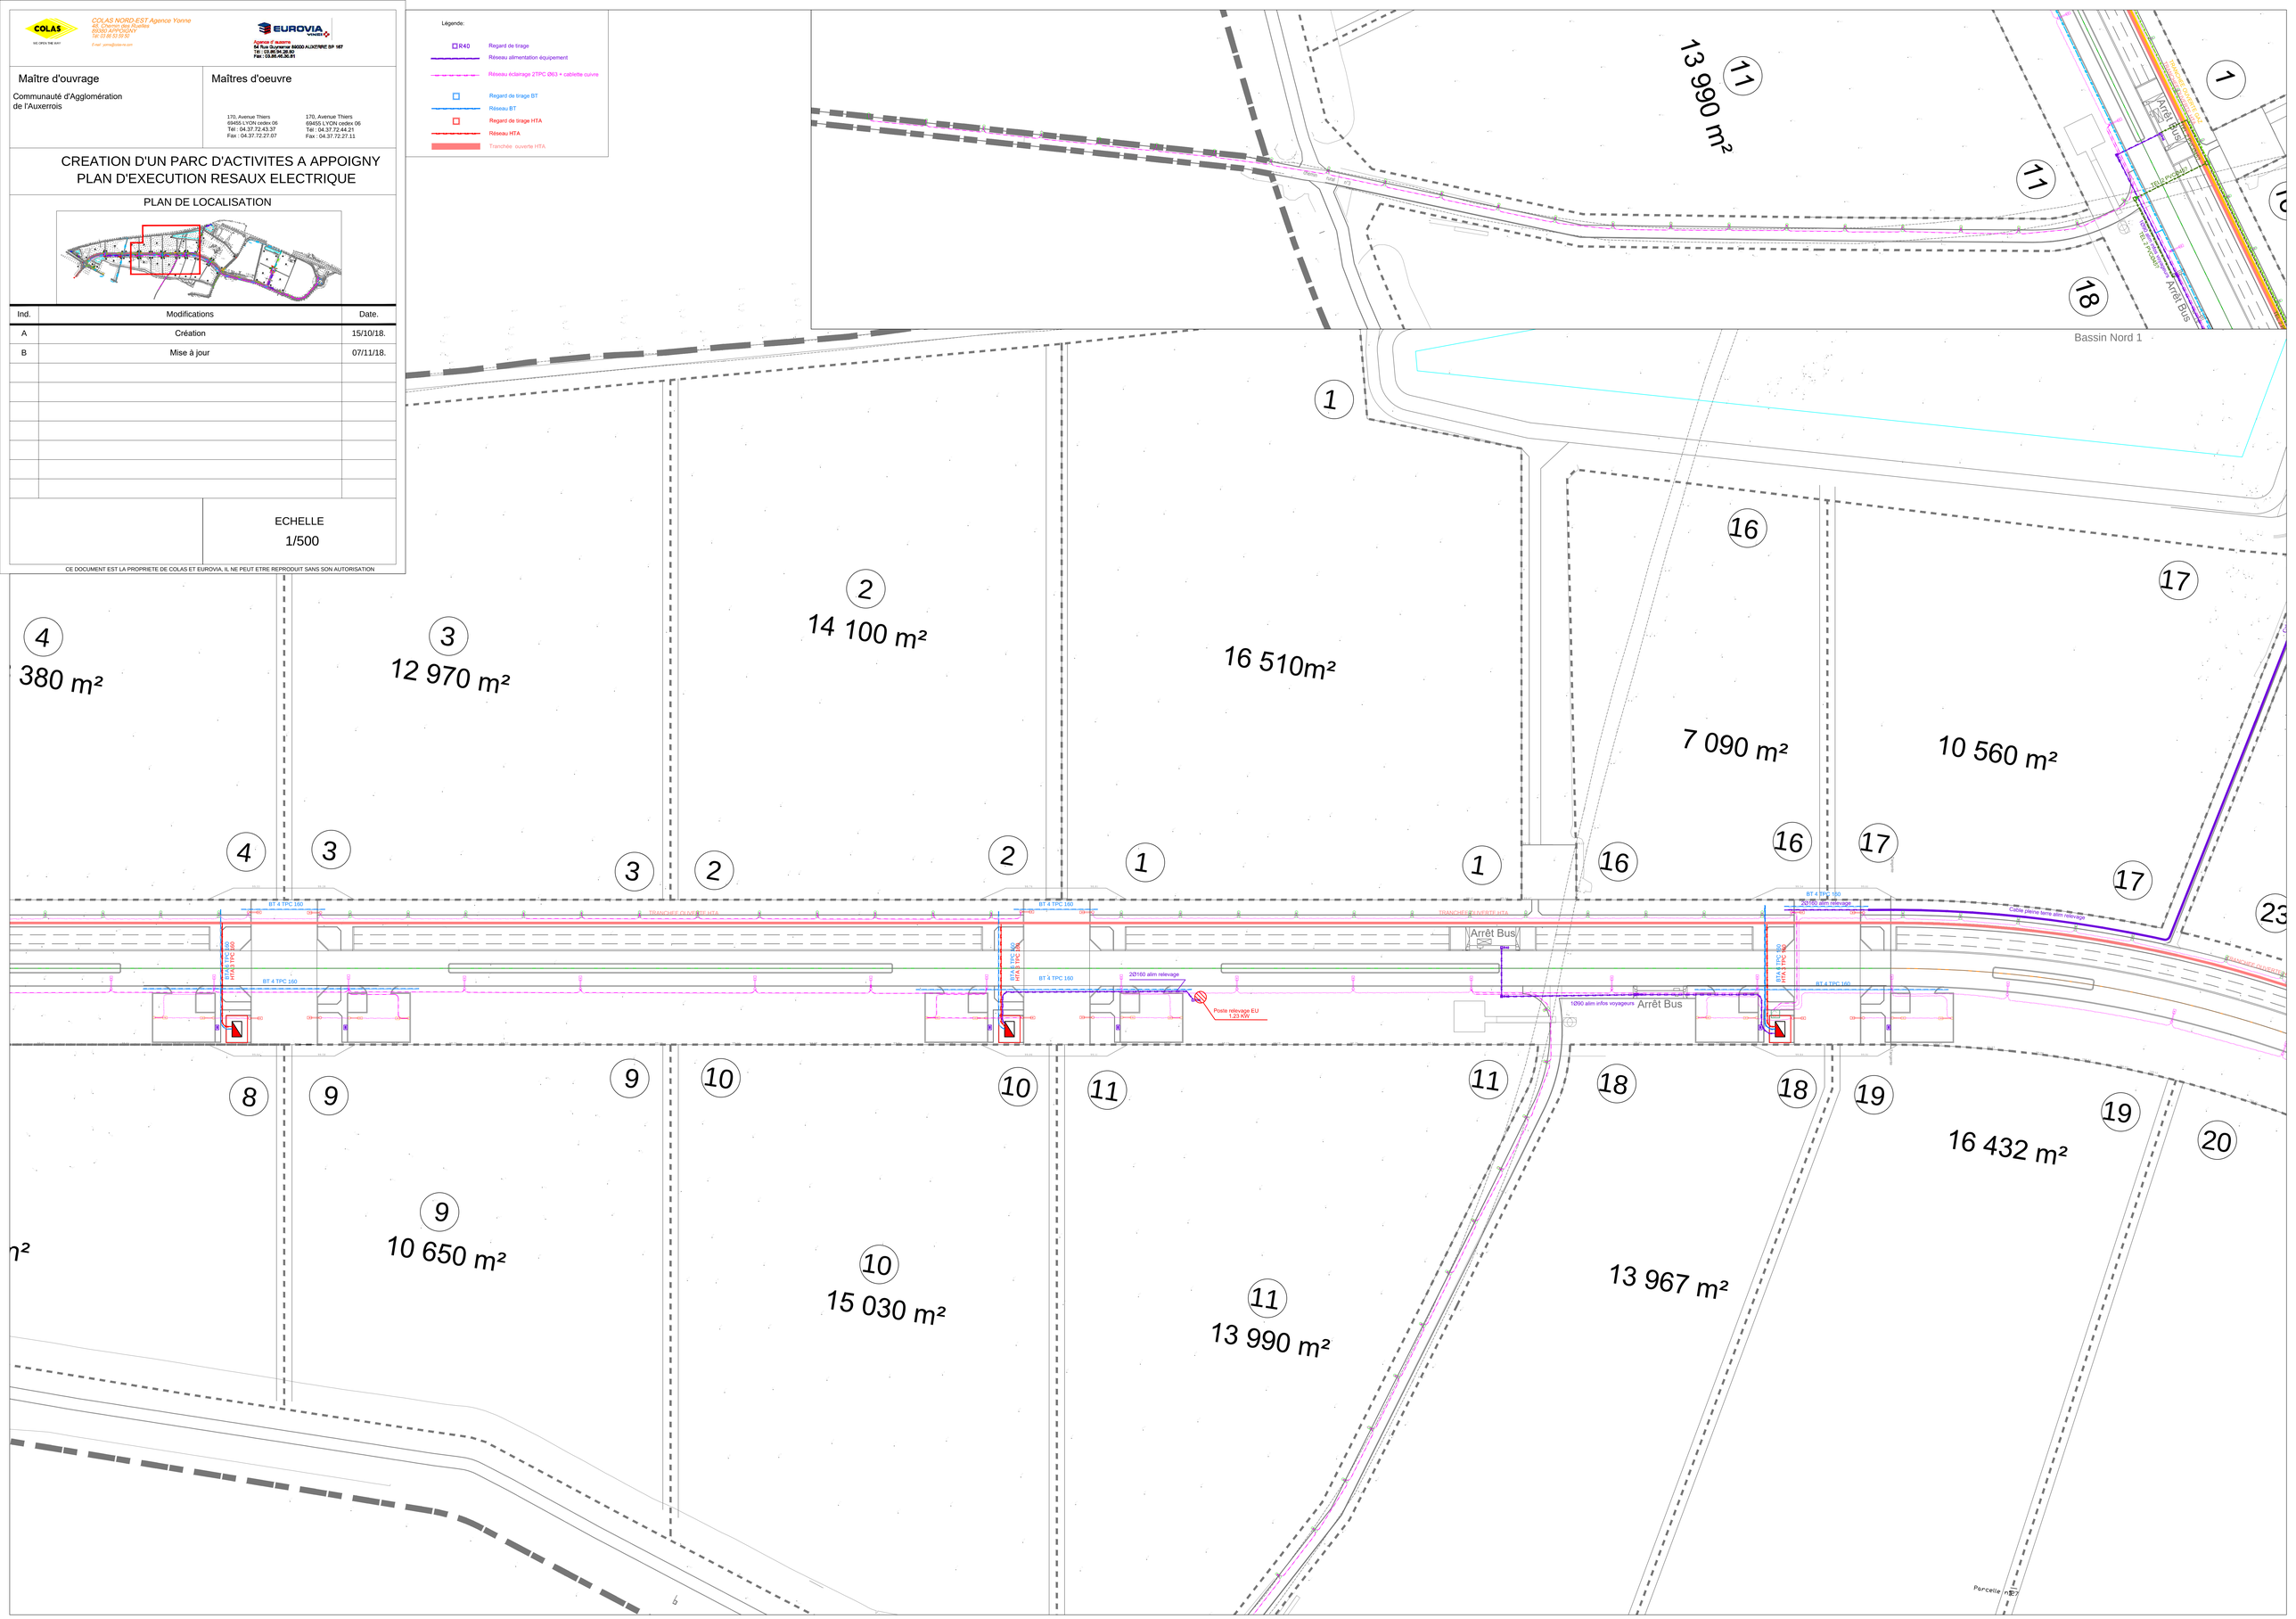
- R40 — Regard de tirage
- Réseau alimentation équipement
- Réseau éclairage 2TPC Ø63 + cablette cuivre
- Regard de tirage BT
- Réseau BT
- Regard de tirage HTA
- Réseau HTA
- Tranchée ouverte HTA