COLAS
NE CREUX PAS BAIT
COLAS NORD-EST Agence Yonne
45, Chemin des Rouilles
89350 APPOIGNY
Tél: 03.86.53.59.50
Email: yonne@colas-nord.com

EUROVIA
VONNES
Agence d'auxerre
64 Rue Guynemer 89000 AUXERRE BP 167
Tél : 03.86.94.28.80
Fax : 03.86.46.36.81

Maître d'ouvrage

Communauté d'Agglomération
de l'Auxerrois

Maîtres d'oeuvre

170, Avenue Thiers
69455 LYON cedex 06
Tél : 04.37.72.43.37
Fax : 04.37.72.27.07

170, Avenue Thiers
69455 LYON cedex 06
Tél : 04.37.72.44.21
Fax : 04.37.72.27.11

CREATION D'UN PARC D'ACTIVITES A APPOIGNY
PLAN D'EXECUTION RESAUX ELECTRIQUE

PLAN DE LOCALISATION

Ind.	Modifications	Date.
A	Création	15/10/18.
B	Mise à jour	07/11/18.

ECHELLE
1/500

CE DOCUMENT EST LA PROPRIETE DE COLAS ET EUROVIA, IL NE PEUT ETRE REPRODUIT SANS SON AUTORISATION

Légende:
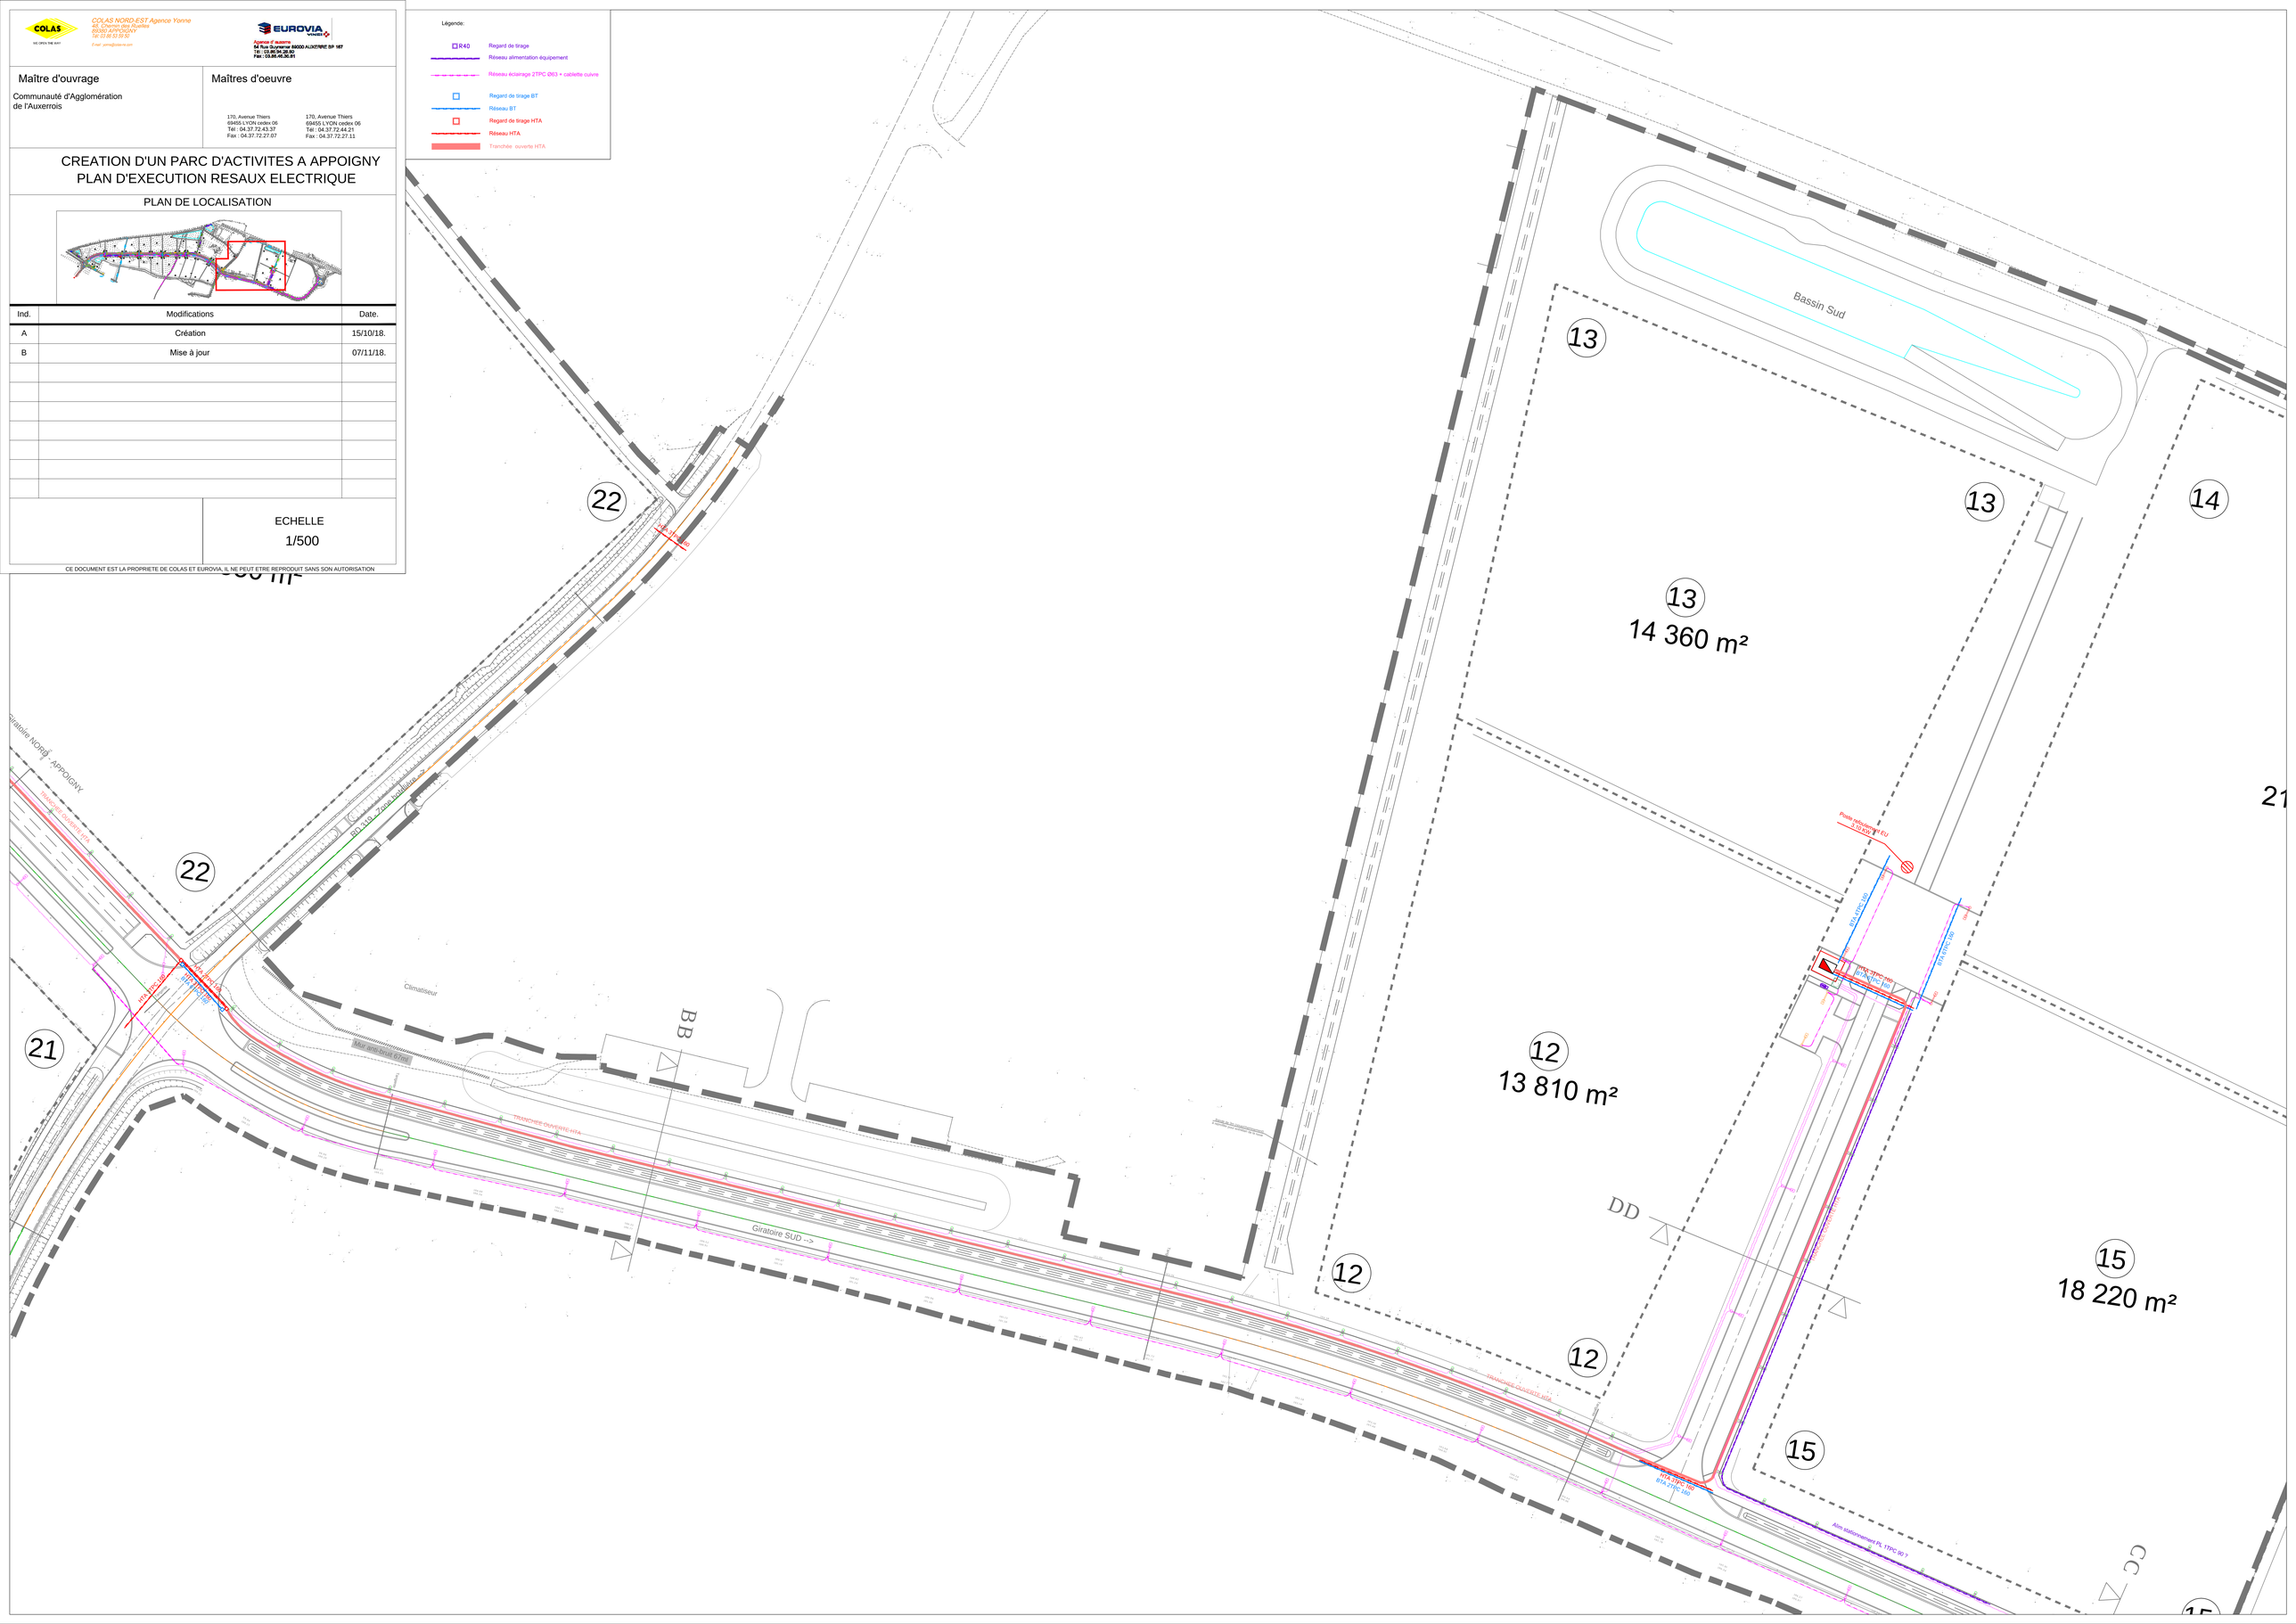
- R40 — Regard de tirage
- Réseau alimentation équipement
- Réseau éclairage 2TPC Ø63 + cablette cuivre
- Regard de tirage BT
- Réseau BT
- Regard de tirage HTA
- Réseau HTA
- Tranchée ouverte HTA