COLAS
WE OPEN THE WAY
COLAS NORD-EST Agence Yonne
ZA Chemin des Vignes
89270 VINCELOTTES
06 20 69 03 30
E-mail : yonne@colas-ne.com

EUROVIA VYCHROM
Agence d'Auxerre
54 Rue Guynemer 89000 AUXERRE BP 187
Tél : 03.86.94.28.90
Fax : 03.86.46.36.81

Maître d'ouvrage

Communauté d'Agglomération
de l'Auxerrois

Maîtres d'oeuvre

170, Avenue Thiers
69455 LYON cedex 05
Tél : 04.37.72.43.37
Fax : 04.37.72.27.07

170, Avenue Thiers
69455 LYON cedex 06
Tél : 04.37.72.44.21
Fax : 04.37.72.27.11

CREATION D'UN PARC D'ACTIVITES A APPOIGNY
PLAN D'EXECUTION RESAUX ELECTRIQUE

PLAN DE LOCALISATION

Ind.	Modifications	Date.
A	Création	15/10/18.
B	Mise à jour	07/11/18.

ECHELLE
1/500

CE DOCUMENT EST LA PROPRIETE DE COLAS ET EUROVIA, IL NE PEUT ETRE REPRODUIT SANS SON AUTORISATION

Légende:
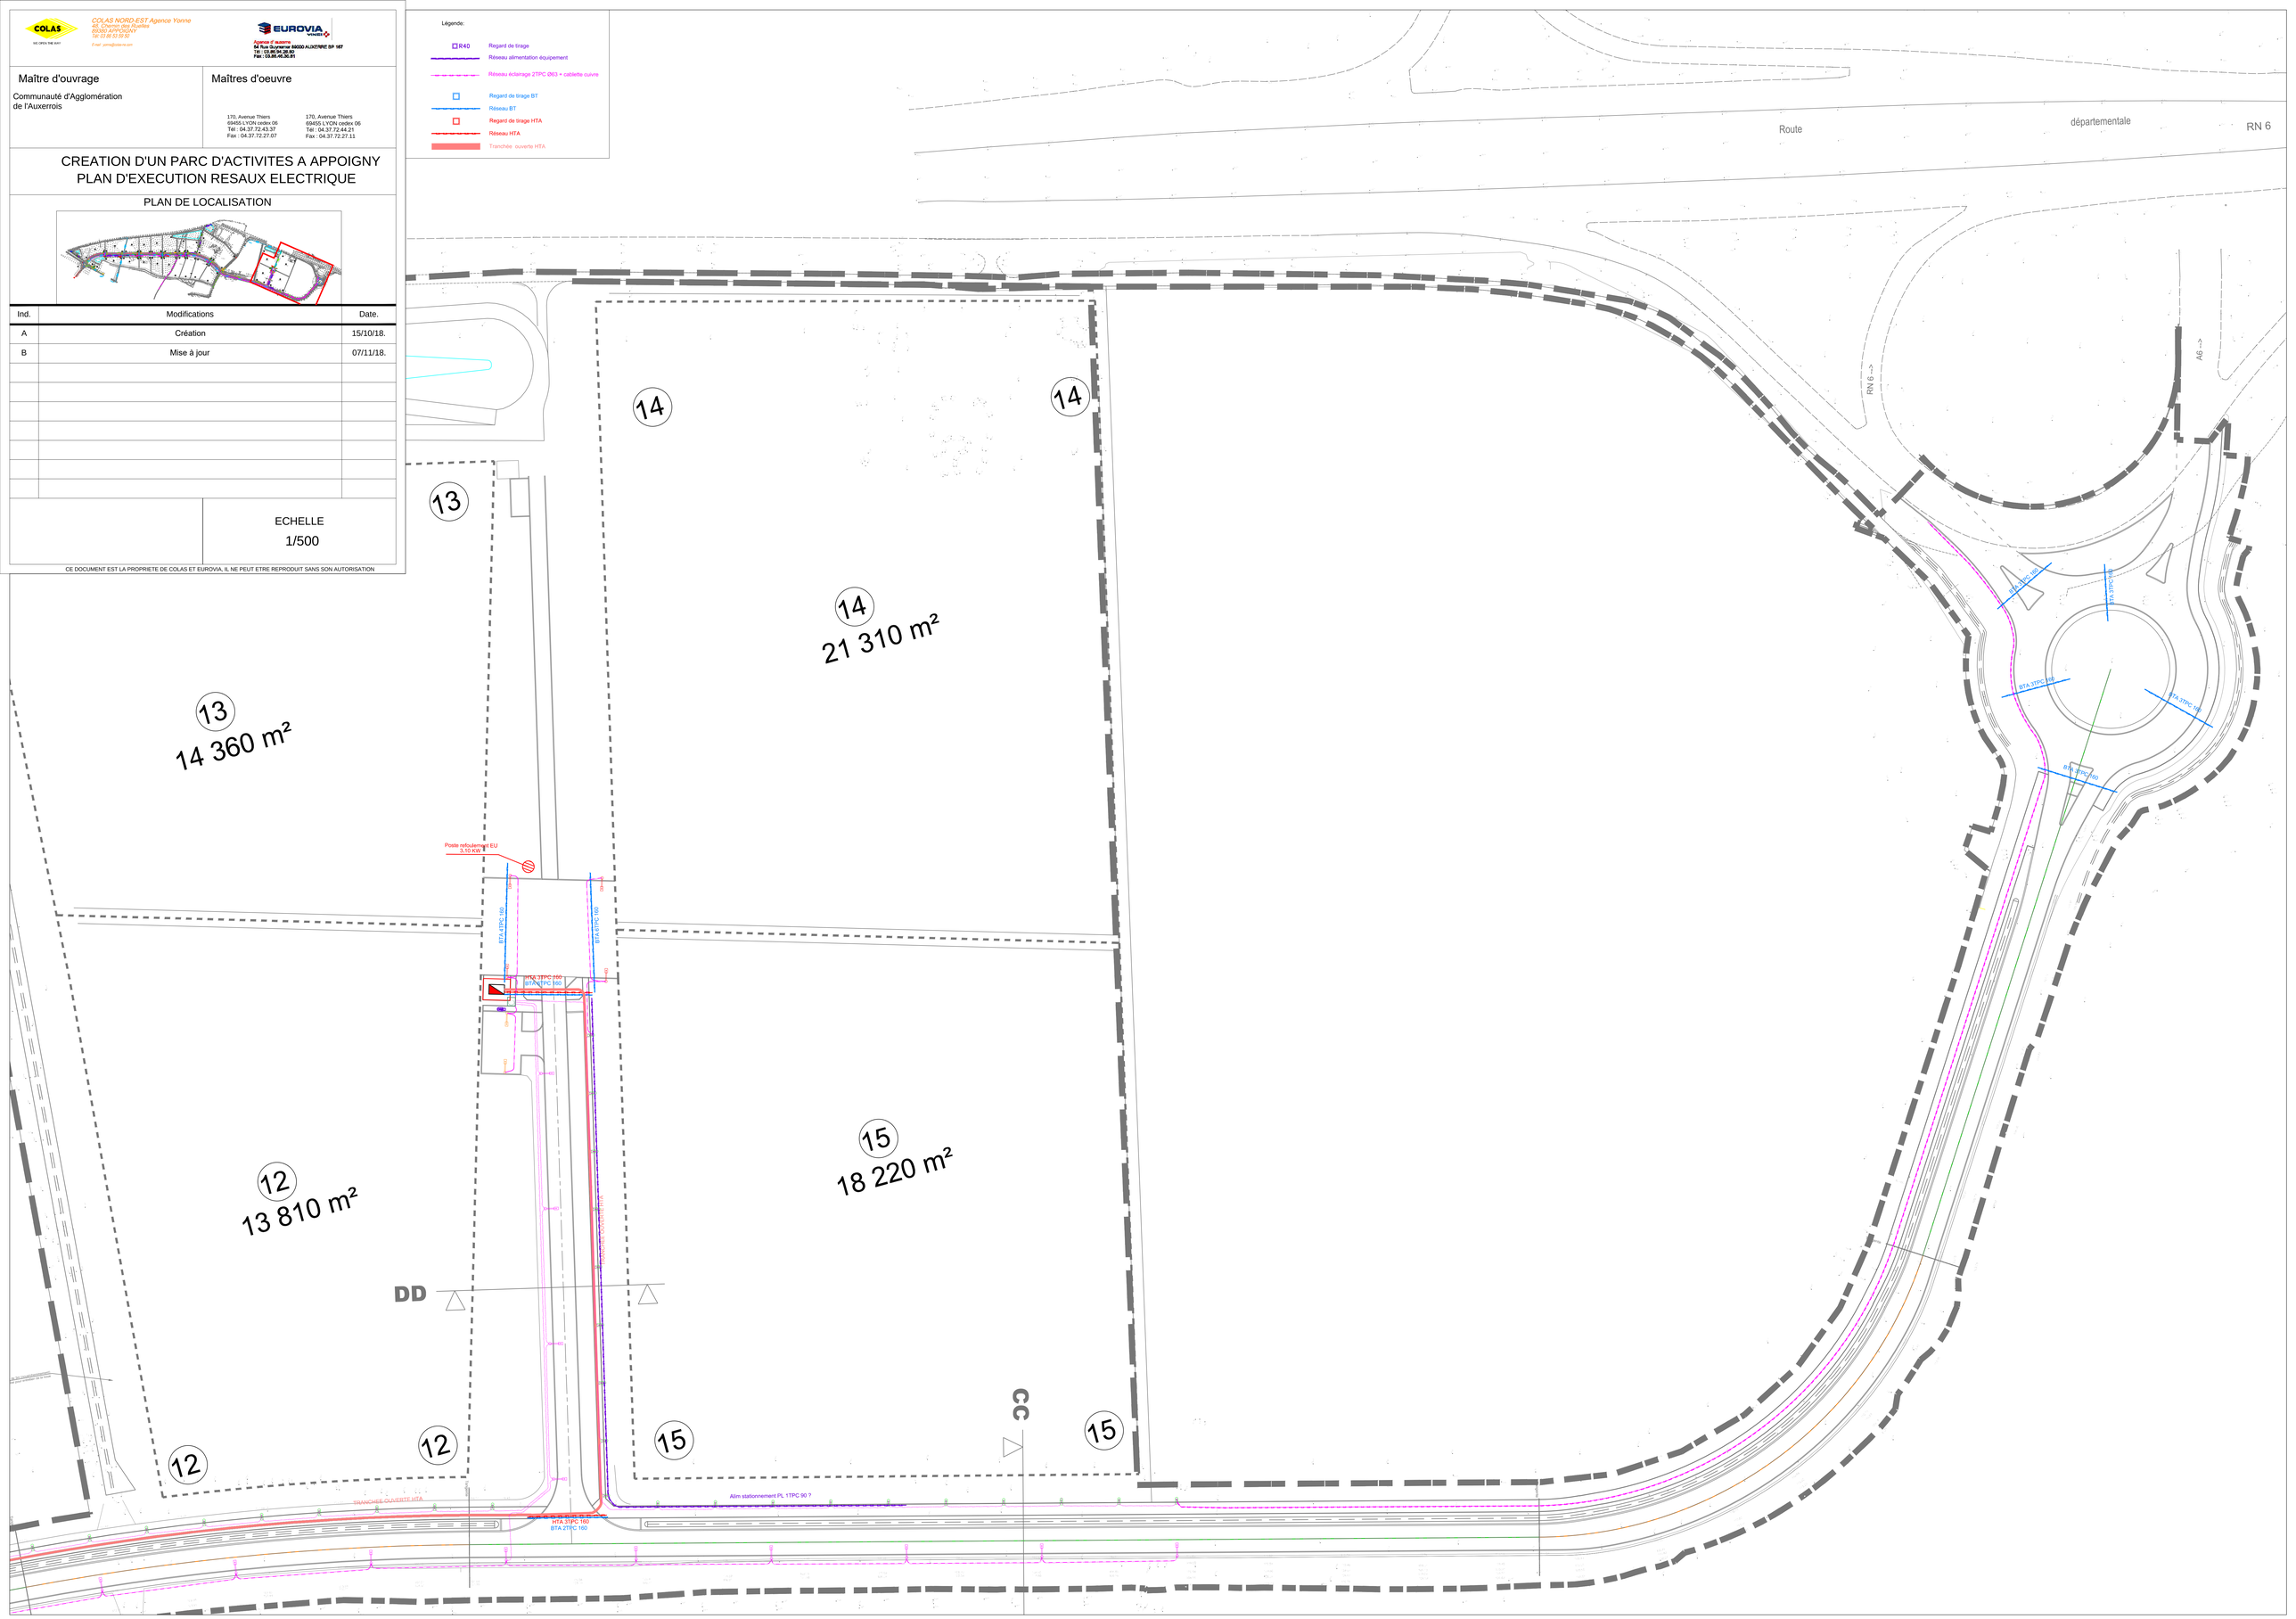
- R40 — Regard de tirage
- Réseau alimentation équipement
- Réseau éclairage 2TPC Ø63 + cablette cuivre
- Regard de tirage BT
- Réseau BT
- Regard de tirage HTA
- Réseau HTA
- Tranchée ouverte HTA