

Bassin Nord 1

Bassin Nord 1  
 V= 8012m³  
 Hauteur d'eau = 0.80m  
 Volume mort = 0.50m  
 Fond : 95.05  
 PBE : 95.55  
 NPHE : 96.35  
 Débit de fuite = 49l/s

FOSSE 3.40X0.60X1.00 - P=0.3% >>

Légende :

- Reseau Eau Publique à coter
- Reseau gereses EU à coter
- Reseau de refoulement / relevage à coter
- Reseau gereses EP à coter


**COLAS** OPAS NORD-EST Agence Yonne  
 170 Avenue Thiers  
 89000 YONNE  
 Tél : 03 86 37 24 21  
 Fax : 03 86 37 24 21

**EUROVIA**  
 Agence de service  
 170 Avenue Thiers  
 89000 YONNE  
 Tél : 03 86 37 24 21  
 Fax : 03 86 37 24 21

**Maitre d'ouvrage**  
 Communauté d'Agglomération de l'Auxerrois

**Maitres d'oeuvre**  
 egis  
 170 Avenue Thiers  
 89000 YONNE  
 Tél : 03 86 37 24 21  
 Fax : 03 86 37 24 21

**CREATION D'UN PARC D'ACTIVITES A APOIGNY**  
**PLAN D'EXECUTION EP-EU-AEP**  
 PLAN DE LOCALISATION

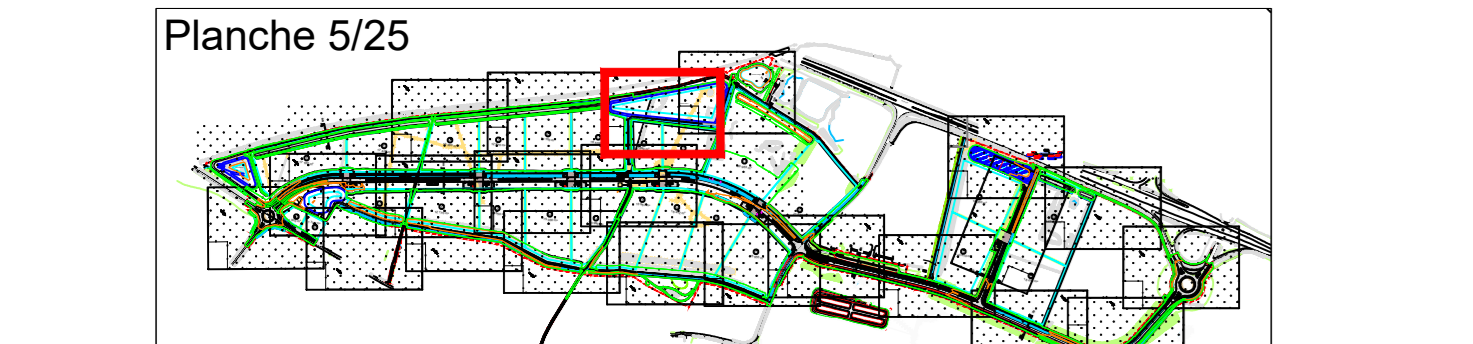

| Ind. | Modifications  | Date.     |
|------|--|-----------|
| A    | Création   | 14/06/18. |
| B    | -  | 21/06/18. |
| C    | -  | 16/07/18. |
| D    | -  | 23/07/18. |
| E    | Suppression de la TO, plateforme PL et voies secondaires<br>Modifications du parcellaire | 30/07/18. |
| F    | Modifications suite avis MOE du 31/08/18   | 12/09/18. |

ECHELLE  
 1/200

CE DOCUMENT EST LA PROPRIETE DE COLAS ET EUROVIA. IL NE PEUT ETRE REPRODUIT SANS SON AUTORISATION.