

COLAS COLAS NOROUEST Agence Yonne
 20, Avenue de la République
 81100 ALBI
 Tél : 05 83 37 22 07
 Fax : 05 83 37 22 11


EUROVIA
 Agence d'Appoigny
 110, Avenue Thiers
 69405 LYON cedex 06
 Tél : 04 37 72 27 07
 Fax : 04 37 72 27 11

Maitre d'ouvrage
 Communauté d'Agglomération de l'Auxerrois

Maitres d'oeuvre
egis 170, Avenue Thiers
 69405 LYON cedex 06
 Tél : 04 37 72 27 07
 Fax : 04 37 72 27 11

VILLES & PARCOURS

CREATION D'UN PARC D'ACTIVITES A APPOIGNY
PLAN D'EXECUTION EP-EU-AEP
PLAN DE LOCALISATION

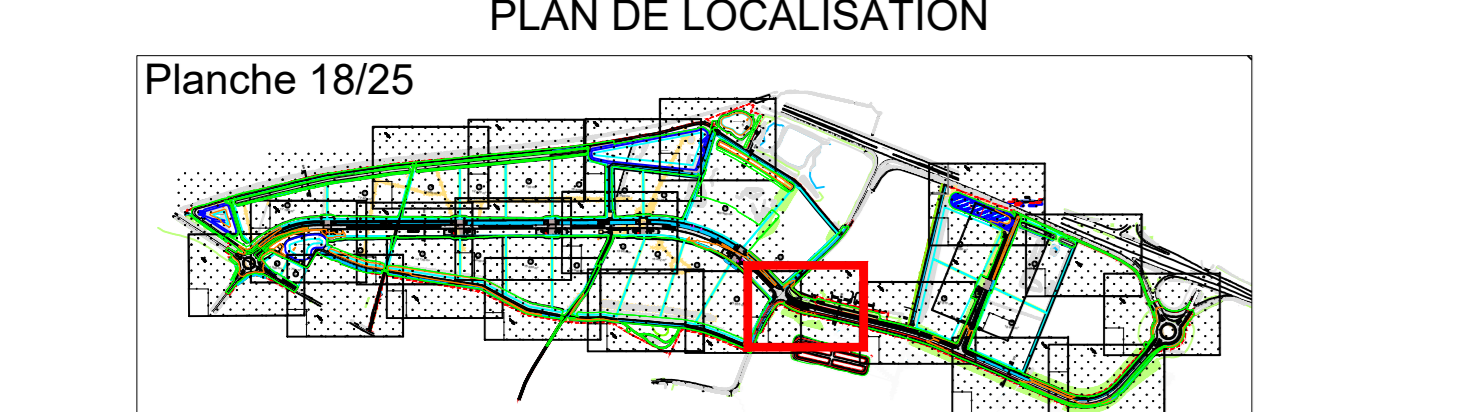

Ind.	Modifications	Date.
A	Création	14/06/18.
B	-	21/06/18.
C	-	16/07/18.
D	-	23/07/18.
E	Suppression de la TO, plateforme PI et voies secondaires Modifications du parcellaire	30/07/18.
F	Modifications suite avis MOE du 31/08/18	12/09/18.

ECHELLE
1/200

CE DOCUMENT EST LA PROPRIÉTÉ DE COLAS ET EUROVIA. IL NE PEUT ÊTRE REPRODUIT SANS SON AUTORISATION.