


COLAS NORD-EST Agence Yonne
 EUROVIA
 Agence de service
 170, Avenue Thiers
 69405 LYON cedex 06
 Tél : 04 37 72 42 21
 Fax : 04 37 72 27 07

Maître d'ouvrage
 Communauté d'Agglomération
 de l'Auxerrois

Maitres d'oeuvre
 egis
 170, Avenue Thiers
 69405 LYON cedex 06
 Tél : 04 37 72 42 21
 Fax : 04 37 72 27 07

VILLES & PAYSAGES
 170, Avenue Thiers
 69405 LYON cedex 06
 Tél : 04 37 72 42 21
 Fax : 04 37 72 27 11

CREATION D'UN PARC D'ACTIVITES A APPOIGNY
PLAN D'EXECUTION EP-EU-AEP
 PLAN DE LOCALISATION

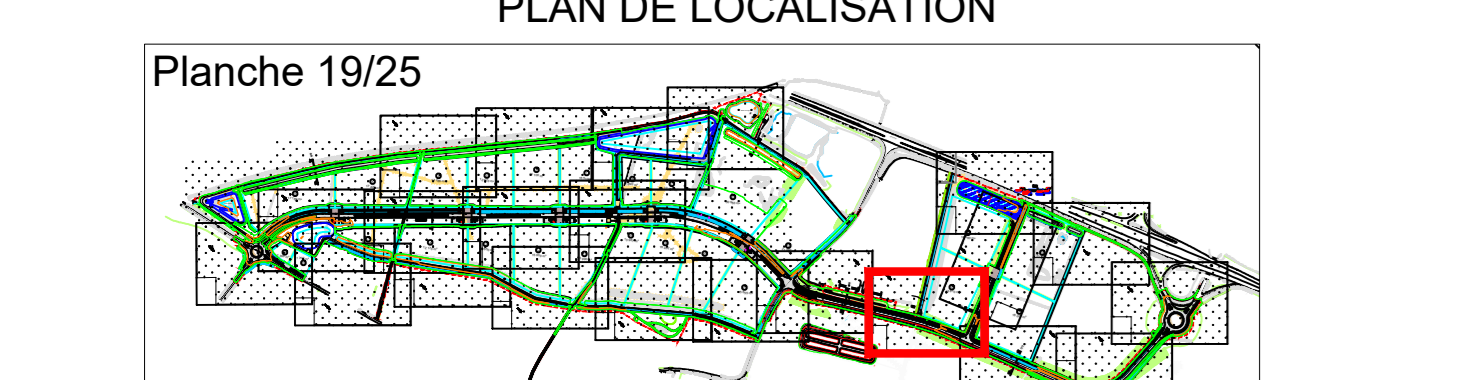

Ind.	Modifications	Date.
A	Création	14/06/18.
B	-	21/06/18.
C	-	16/07/18.
D	-	23/07/18.
E	Suppression de la TO, plateforme PL et voies secondaires Modifications du parcellaire	30/07/18.
F	Modifications suite avis MOE du 31/08/18	12/09/18.

ECHELLE
 1/200
 CE DOCUMENT EST LA PROPRIETE DE COLAS ET EUROVIA, IL NE PEUT ETRE REPRODUIT SANS SON AUTORISATION