


Maître d'ouvrage
 Communauté d'Agglomération
 de l'Auxerrois

Maîtres d'oeuvre
 170 Avenue Thiers
 89402 LYON Vauban 08
 Tel : 04 37 72 43 37
 Fax : 04 37 72 27 07

170 Avenue Thiers
 89402 LYON Vauban 08
 Tel : 04 37 72 44 21
 Fax : 04 37 72 27 11

CREATION D'UN PARC D'ACTIVITES A APPOIGNY
PLAN D'EXECUTION RESAUX GAZ

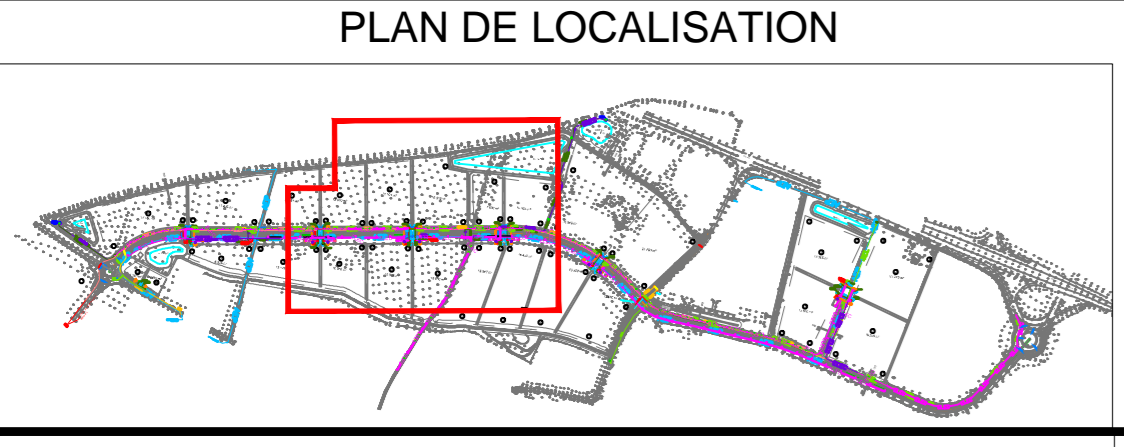

Ind.	Modifications	Date.
A	Création	10/10/18.
B	Mise à jour	07/11/18.

ECHELLE
 1/500

CE DOCUMENT EST LA PROPRIETE DE COLAS ET EUROVIA. IL NE PEUT ETRE REPRODUIT SANS SON AUTORISATION

