

Département de l'Yonne

Communauté d'Agglomération de l'Auxerrois

Plan Local d'Urbanisme de Lindry

REVISION AU TITRE DE L'ARTICLE L.153-34
DU CODE DE L'URBANISME
Mise aux normes de la STEP de Lindry

PLAN DE ZONAGE
(pièce 4.3)

2.2

Date	Modifications / Observations
mars 2019	




1, Rue Nicéphore NIEPCE
45700 VILLEMANDEUR
Tel : 02.38.89.87.79
Fax : 02.38.89.11.28
urbanisme@ecmo.fr

DOSSIER :
E06792

ECHELLE :
1/2500

Zonage actuel du P.L.U.

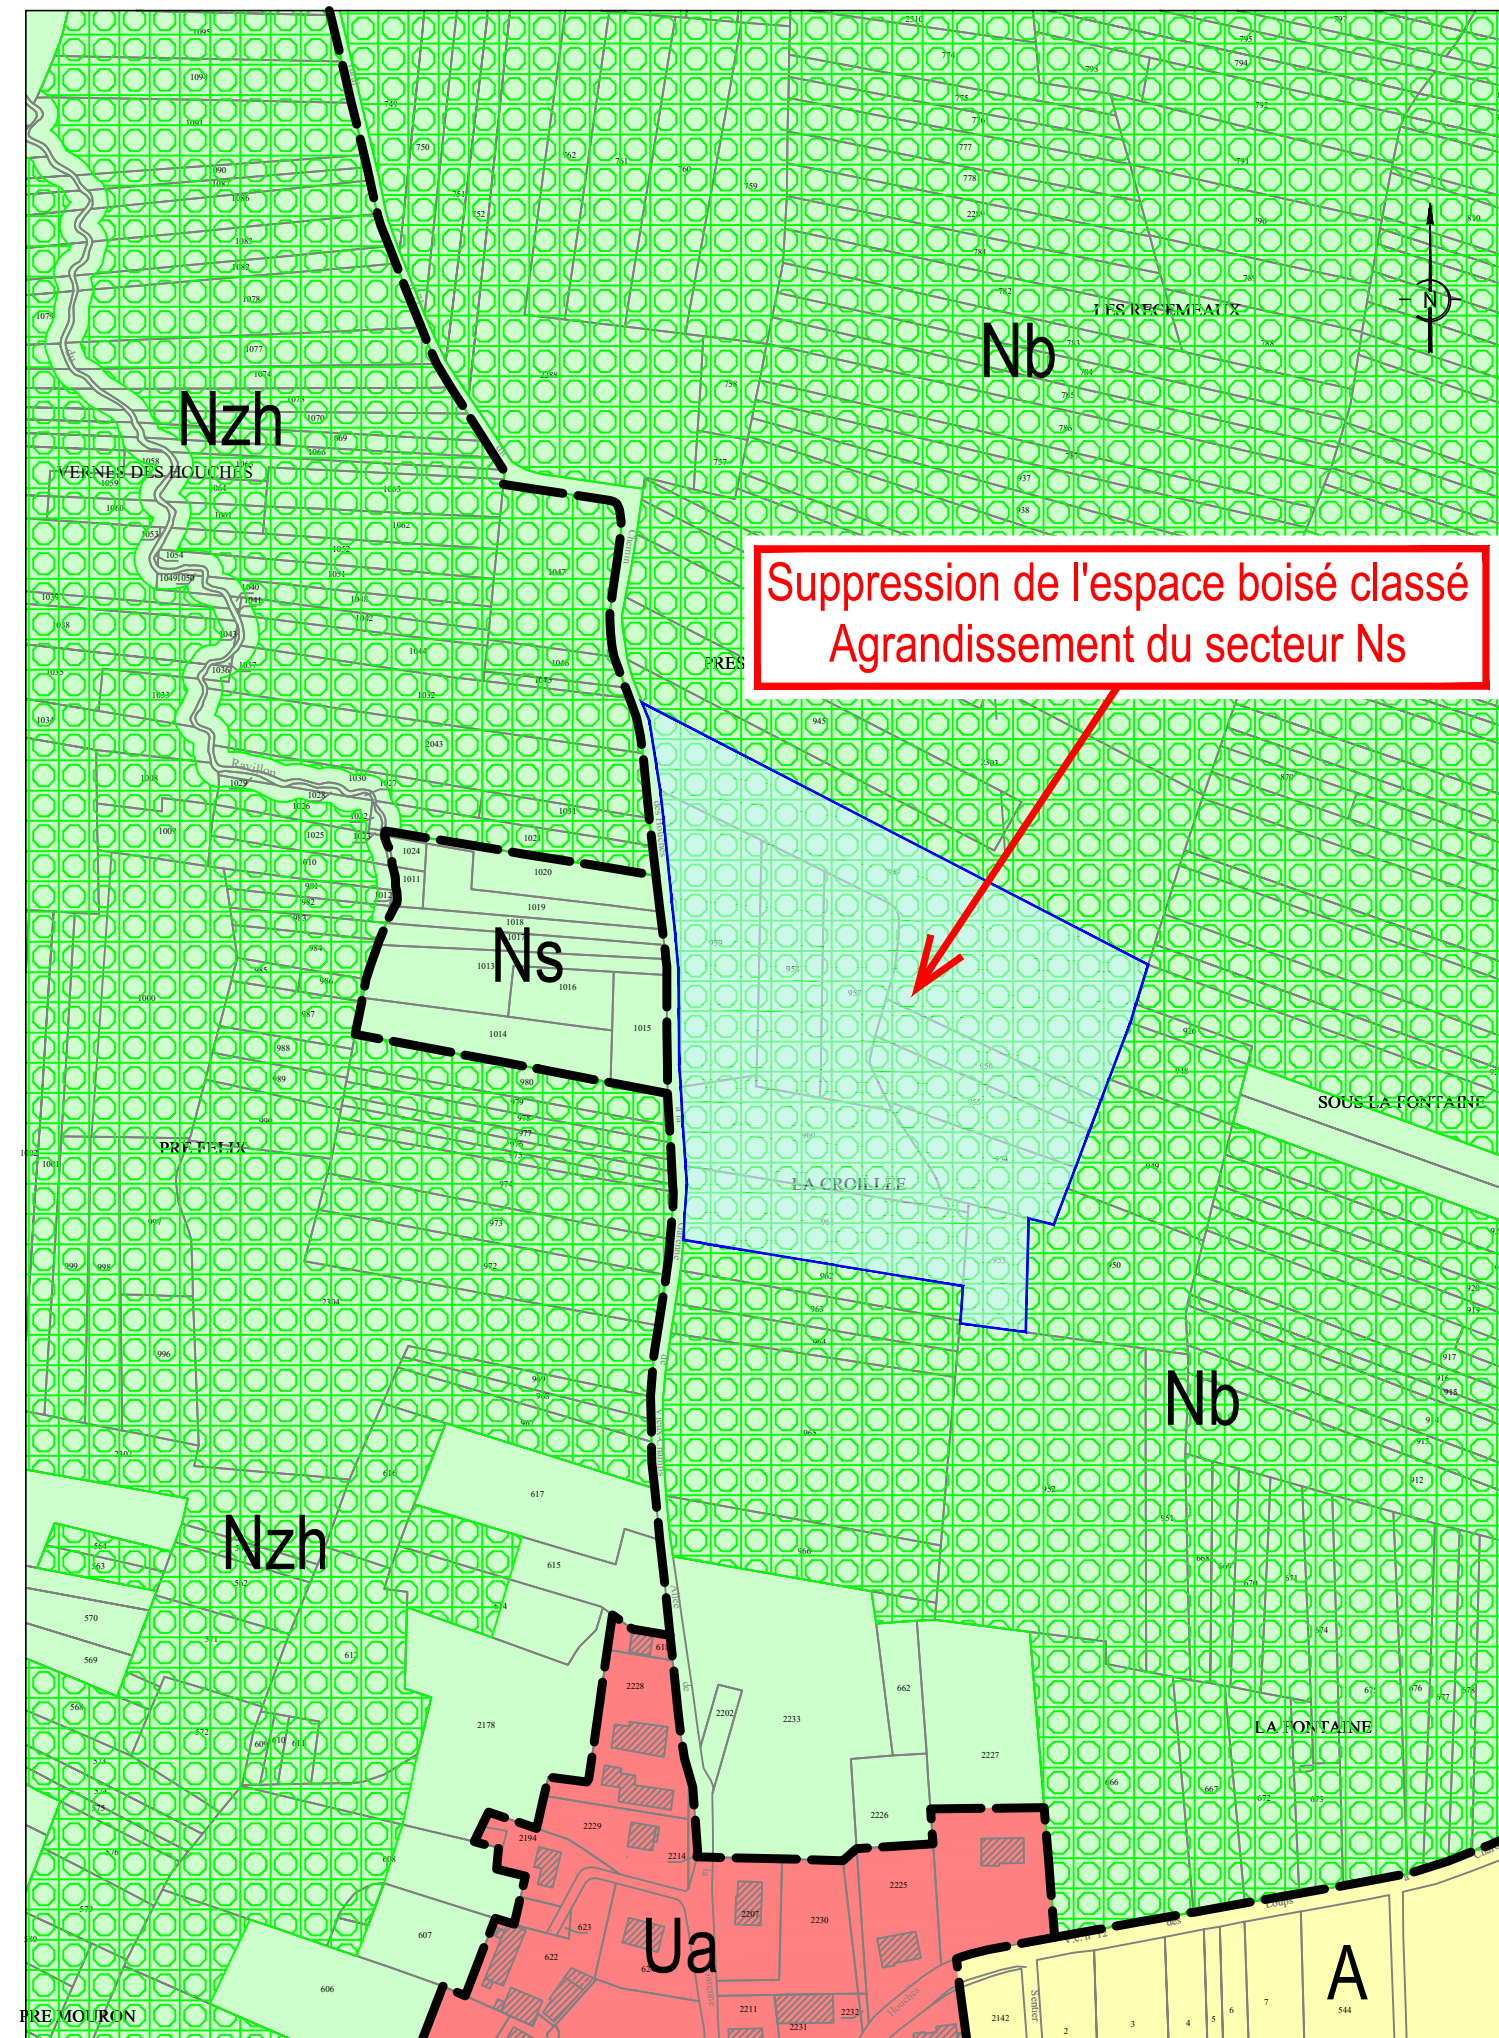

Zonage projeté du P.L.U.

