


**Maître d'ouvrage**  
 Communauté d'Agglomération  
 de l'Auxerrois

**Maîtres d'oeuvre**  
**EGIS**  
 170, Avenue Thiars  
 69645 LYON cedex 08  
 Tél : 04 37 72 43 37  
 Fax : 04 37 72 27 07

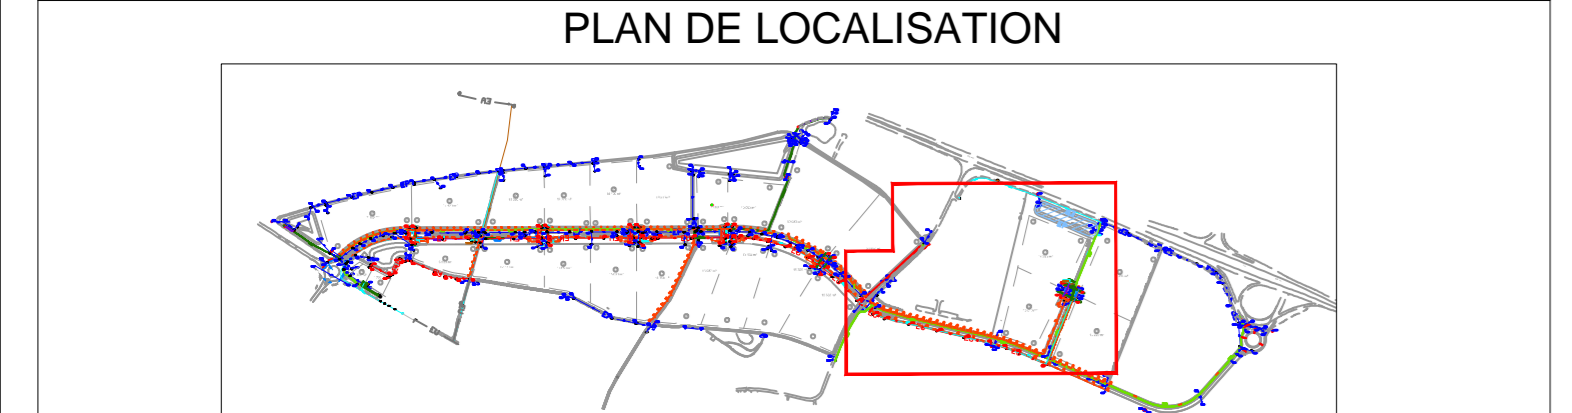

Ind.	Modifications	Date.
A	Création	12/06/2020

Système planimétrique : Lambert zone 2  
 Système altimétrique : NGF ign69

**ECHELLE**  
 1/500

Note : Fond de plan issu du plan d'évaluation (éléments en gris sur le plan)  
 CE DOCUMENT EST LA PROPRIETE DE COLAS ET EUROVIA, IL NE PEUT ETRE REPRODUIT SANS SON AUTORISATION

