


COMMUNAUTÉ DE L'AUXERROIS

PLAN LOCAL D'URBANISME D'AUGY (89)

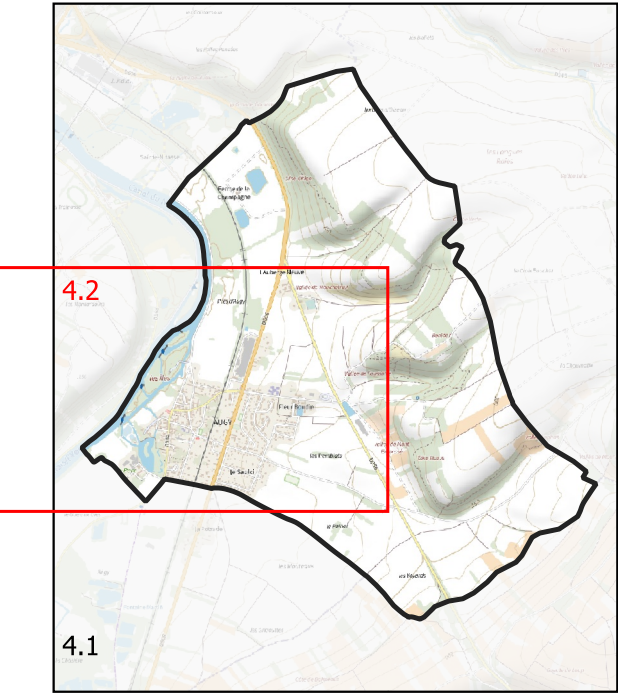

PLAN DE ZONAGE
Le bourg

Echelle : 1/2500

Approuvé le 20 juin 2019 par le Conseil Communautaire

Modification simplifiée n°1 approuvée le 15 décembre 2022 par le Conseil Communautaire

ecmo 1, rue Niepce - 45700 Villemandeur

communauté de l'auxerrois 6 bis, place Maréchal Leclerc - 89000 Auxerre

Légende :

A

Zone A

N

Zone N

AU


Zone AU

U

Zone U

UI

Zone UI

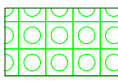


Espace boisé classé à conserver ou à créer



Bâtiments pour lesquels le changement de destination est autorisé

Zoone concernée par le PPRN révisé approuvé le 17/04/2025 :

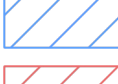

Risque d'inondation de l'Yonne : zone bleue



Risque d'inondation de l'Yonne : zone rouge



Risque d'inondation de l'Yonne : zone violette

Emplacement réservé		
Numéro	Objet	Bénéficiaire
1	Création d'une aire de détente et de loisirs	Commune
2	Aménagement d'un accès au projet d'aire de détente et de loisirs	Commune
3	Aménagement d'un parking et d'un espace de retournement	Commune
4	Aménagement d'un espace public	Commune
5	Extension de la station d'épuration	Commune

Éléments du paysage à préserver

Patrimoine architectural :

- Bâti remarquable
 - Eg Eglise
 - B Borne
 - La Lavoir
- Élément architectural
 - P Passage couvert

Patrimoine naturel :

- Rû canalisé
- Secteur
 - Pa Parc
 - J Jardin