




COMMUNAUTE DE L'AUXERROIS
PLAN LOCAL D'URBANISME D'AUGY(89)

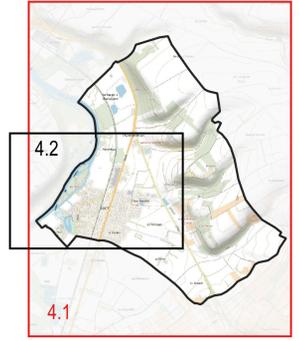

PLAN DE ZONAGE
Plan d'ensemble


Echelle : 1/5000

Objet	Date
Approuvé le	20 juin 2019 par le Conseil Communautaire
Révisé le	
Modifié le	15 décembre 2022 par le Conseil Communautaire
Mis à jour le	

ecmo 1, rue Niepce - 45700 Villemandeur

Légende :

- A Zone A
 - N Zone N
 - Espace boisé classé à conserver ou à créer
- Zone concernée par le PPRN révisé approuvé le 17/04/2025 :
- Risque d'inondation de l'Yonne : zone bleue
 - Risque d'inondation de l'Yonne : zone rouge
 - Risque d'inondation de l'Yonne : zone violette

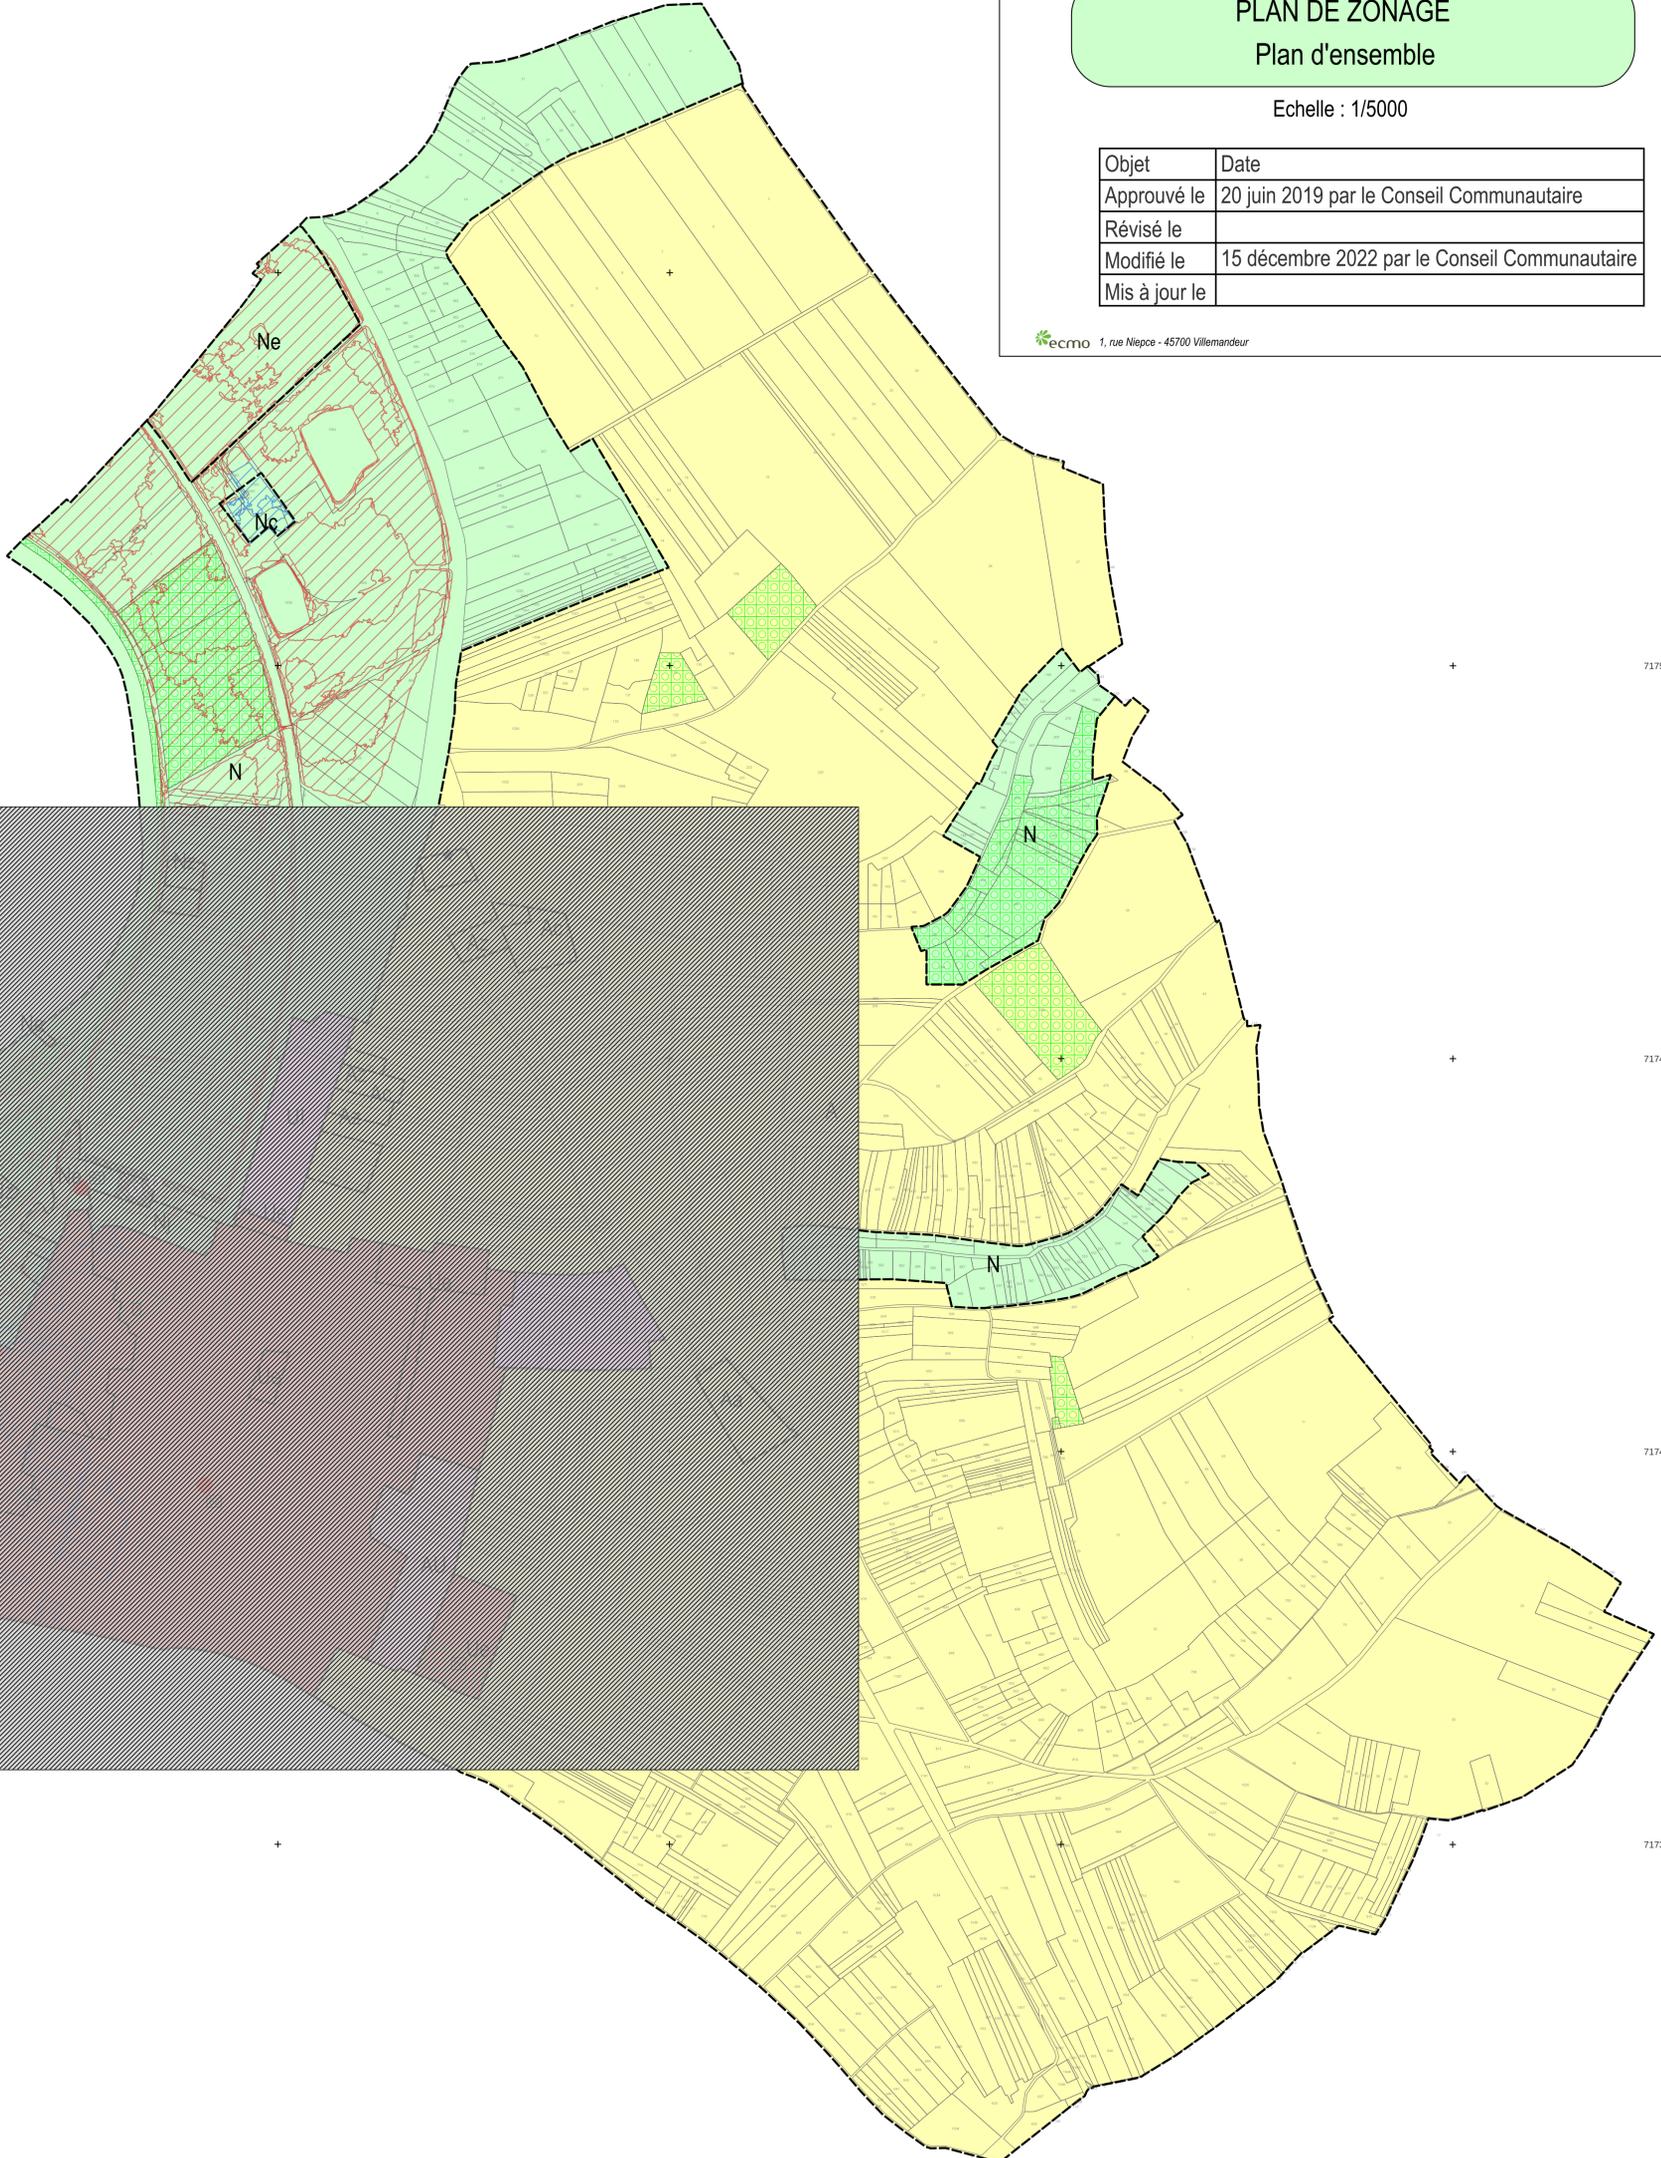

Le bourg
(voir pièce 4.2)