

COMMUNAUTE DE L'AUXERROIS (YONNE)
ARRETE COMMUNAUTAIRE
N°26_AT_0565
VILLE D'AUXERRE

Portant réglementation de la circulation

BOULEVARD VAULABELLE (N151)

M. le Président de la Communauté de l'auxerrois,
Vu la loi n°82-213 du 2 mars 1982 modifiée, relative aux droits et libertés des collectivités territoriales ;
Vu la Loi n°83-8 du 07 janvier 1983 modifiée relative à la répartition des compétences entre les communes, les départements, les régions et l'état ;
Vu la loi du 27 janvier 2014, de modernisation de l'action publique territoriale et d'affirmation des métropoles ;
Vu le Code général des collectivités territoriales et notamment les articles L5210-1 et suivants, L. 5214-16 et L. 5214-16 ;
Vu le Code général de la propriété des personnes publiques ;
Vu le Code de la voirie routière ;
Vu le Code de la route et notamment les articles R. 411-8 et R. 411-21-1 ;
Vu l'Instruction interministérielle sur la signalisation routière et notamment le livre 1, 4ème partie, signalisation de prescription ;
Vu l'arrêté n°2026-DRJH-003 de la Communauté de l'Auxerrois du 12 mai 2026, portant délégation de signature à Monsieur Laurent BORYCKI en tant que Directeur du Patrimoine et de l'Aménagement de l'Espace Public, ou en cas d'absence à Monsieur Gilles TILHET, Directeur délégué de l'Aménagement de l'Espace Public ;
Vu l'avis favorable du DIRCE Moulins en date du 22/05/2026 ;
Vu l'avis favorable du Maire Mathieu DEBAIN en date du 19/05/2026 ;
Vu la demande en date du 18/05/2026 émise par ASSISTANCE DEMENAGEMENT demeurant 123, route de cours 58200 Cosne-sur-Loire représentée par Monsieur Loic ANDRE aux fins d'obtenir un arrêté de réglementation de la circulation ;
Considérant que des travaux de déménagement à l'aide d'un camion 30m3 rendent nécessaire d'arrêter la réglementation appropriée de la circulation, afin d'assurer la sécurité des usagers, le 27/07/2026 BOULEVARD VAULABELLE (N151)

Sur proposition du M. le Directeur du Patrimoine et de l'Aménagement de l'Espace Public
;

ARRÊTE

Article 1 :

Le 27/07/2026, la circulation est perturbée et alternée par panneaux B15+C18 à proximité du n°6 BOULEVARD VAULABELLE (N151).

Article 2 :

L'entreprise susvisée est chargée de la mise en place ainsi que de l'entretien et de la dépose de l'ensemble de la signalisation réglementaire et du balisage garantissant la sécurité de l'ensemble des circulations sur toute la zone concernée conformément à la fiche CF22 jointe.

Article 3 :

Les dispositions prises aux articles précédents prendront effet dès la mise en place de la signalisation et cesseront dès la dépose de celle-ci.

COMMUNAUTE DE L'AUXERROIS (YONNE)
ARRETE COMMUNAUTAIRE
N°26 AT 0565
VILLE D'AUXERRE

Article 4 :

Le directeur départemental de la sécurité publique ainsi que tous agents de la force publique, sont chargés, chacun en ce qui le concerne, de l'exécution du présent arrêté dont ampliation sera remise à : ASSISTANCE DEMENAGEMENT, Administration Générale, Communauté de l'Auxerrois, Mairie de Auxerre, services de Police ou de Gendarmerie.

Fait à Auxerre,
Pour le Président,
Responsable du service Aménagement de
l'Espace Public




Gilles TILHET //

Chantiers fixes

CF22

Alternat avec sens prioritaire

Circulation alternée
Route à 2 voies

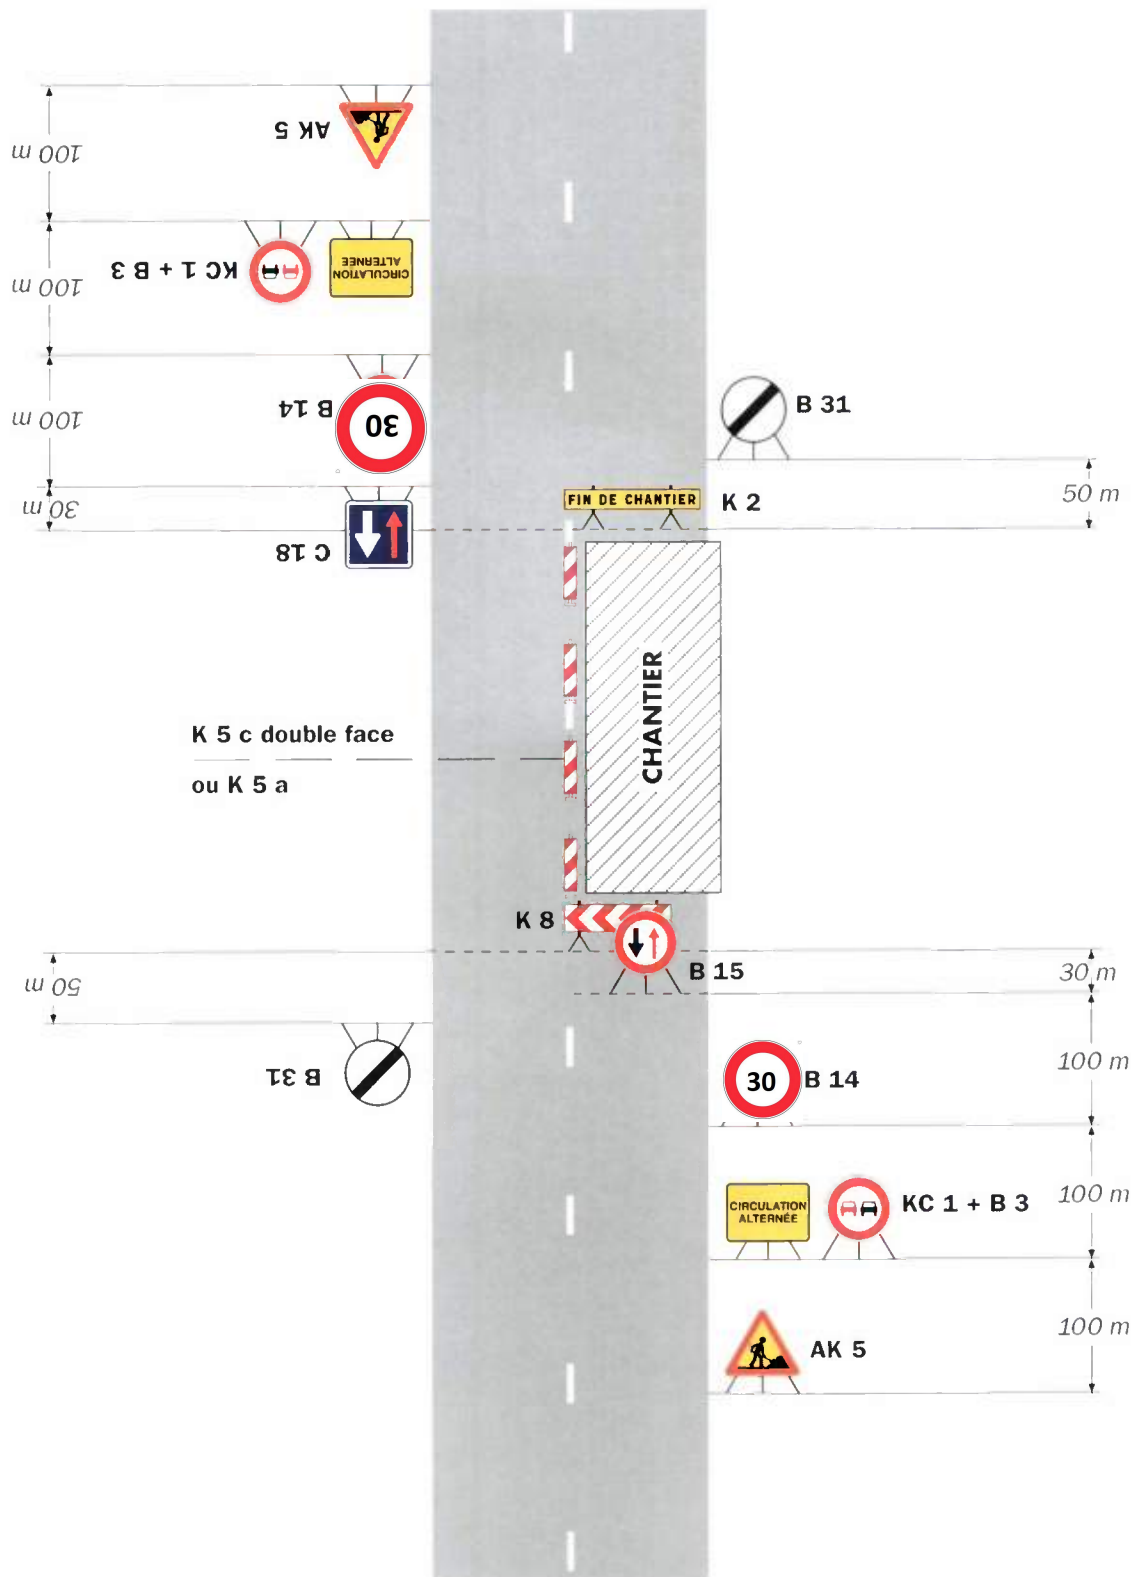

Remarque(s) :


- Dispositif à n'utiliser qu'en cas de bonne visibilité réciproque et faible trafic.
- Cf. Signalisation temporaire - Les alternats.

Chantiers fixes

CF22

Alternat avec sens prioritaire

Circulation alternée
Route à 2 voies

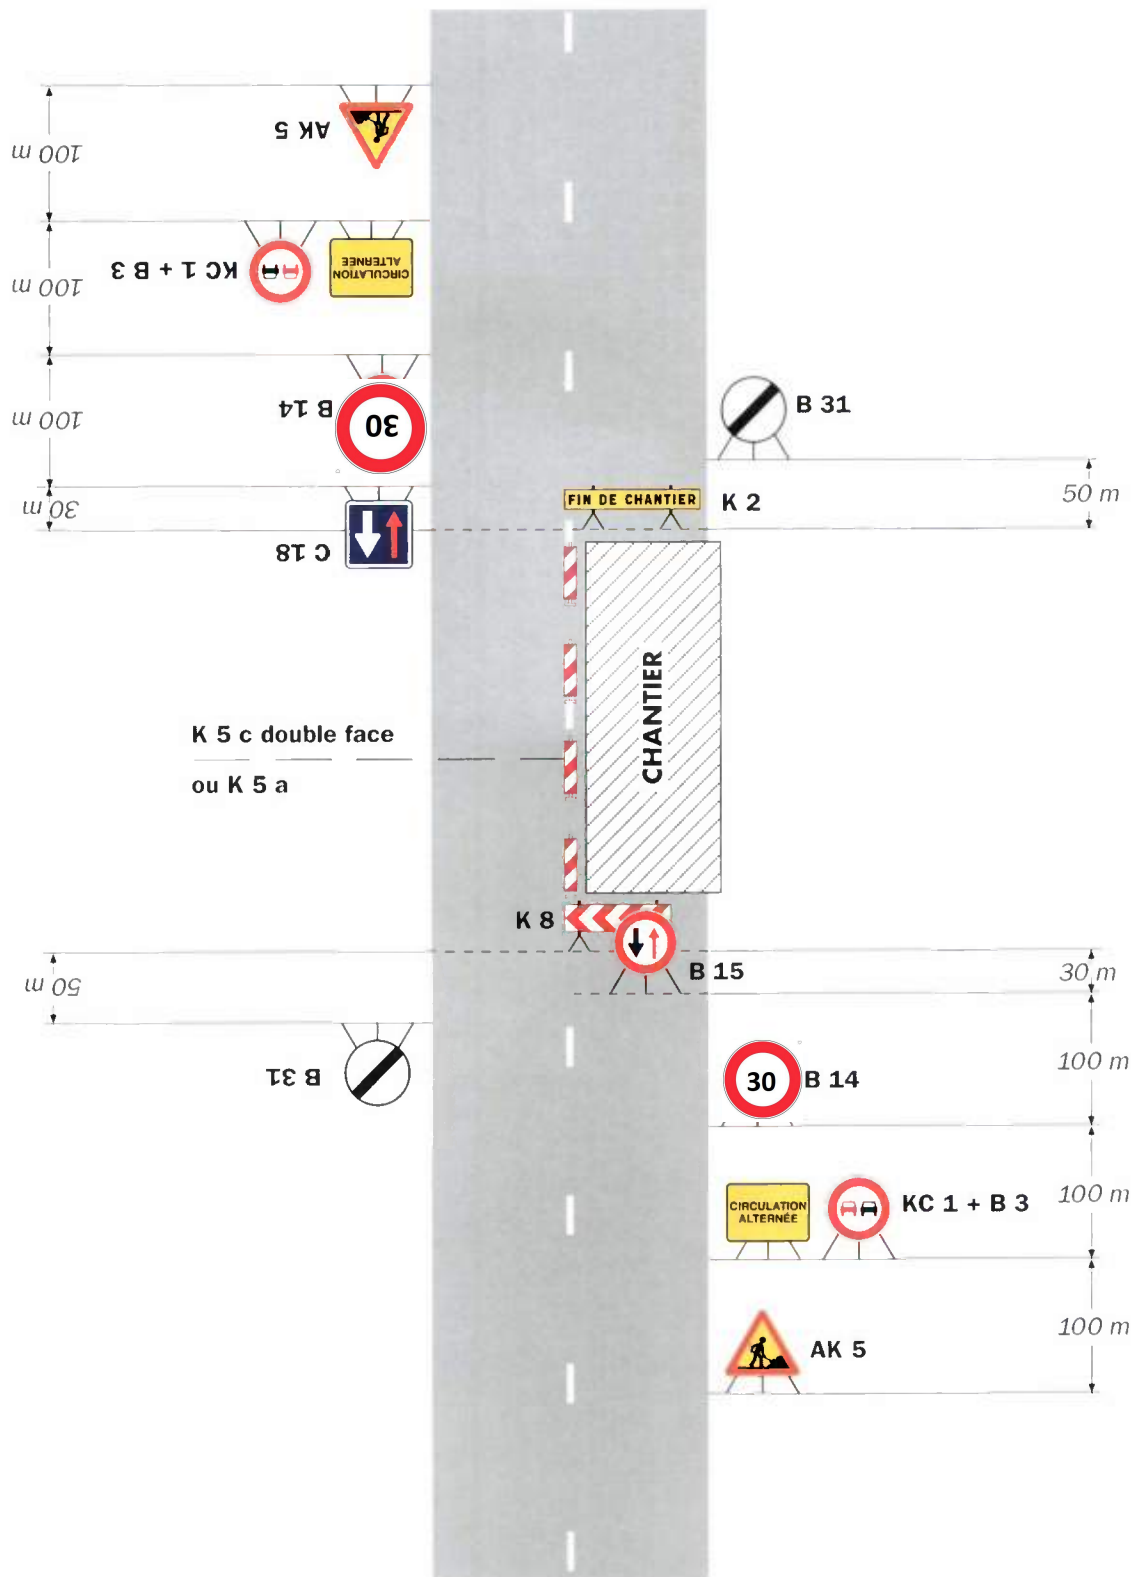

Remarque(s) :

- Dispositif à n'utiliser qu'en cas de bonne visibilité réciproque et faible trafic.
- Cf. Signalisation temporaire - Les alternats.