

COMMUNAUTE DE L'AUXERROIS (YONNE)
ARRETE COMMUNAUTAIRE
N°26_AT_0870
VILLE D'AUXERRE

Portant réglementation du stationnement et de la circulation

AVENUE JEAN MERMOZ (N77)

M. le Président de la Communauté de l'auxerrois,

Vu la loi n°82-213 du 2 mars 1982 modifiée, relative aux droits et libertés des collectivités territoriales ;

Vu la Loi n°83-8 du 07 janvier 1983 modifiée relative à la répartition des compétences entre les communes, les départements, les régions et l'état ;

Vu la loi du 27 janvier 2014, de modernisation de l'action publique territoriale et d'affirmation des métropoles ;

Vu le Code général des collectivités territoriales et notamment les articles L5210-1 et suivants, L. 5214-16 et L. 5214-16 ;

Vu le Code général de la propriété des personnes publiques ;

Vu le Code de la voirie routière ;

Vu le Code de la route et notamment les articles R. 411-8, R. 411-21-1, R. 413-1 et R. 417-10 ;

Vu l'Instruction interministérielle sur la signalisation routière et notamment le livre 1, 4ème partie, signalisation de prescription ;

Vu l'arrêté n°2026-DRJH-003 de la Communauté de l'Auxerrois du 12 mai 2026, portant délégation de signature à Monsieur Laurent BORYCKI en tant que Directeur du Patrimoine et de l'Aménagement de l'Espace Public, ou en cas d'absence à Monsieur Gilles TILHET, Directeur délégué de l'Aménagement de l'Espace Public ;

Vu l'avis favorable de la DIRCE en date du 28/07/2026 ;

Vu l'avis favorable du Maire Mathieu DEBAIN en date du 27/07/2026 ;

Vu la demande en date du 24/07/2026 émise par DUBOST RESEAUX TP - DRTP demeurant 45 faubourg du pont 89600 SAINT-FLORENTIN représentée par Richard GALLIMARD aux fins d'obtenir un arrêté de réglementation du stationnement et de la circulation ;

Considérant que des travaux d'implantation d'un poteau rendent nécessaire d'arrêter la réglementation appropriée du stationnement et de la circulation, afin d'assurer la sécurité des usagers, du 03/08/2026 au 04/08/2026 AVENUE JEAN MERMOZ (N77)

Sur proposition du M. le Directeur du Patrimoine et de l'Aménagement de l'Espace Public ;

ARRÊTE

Article 1 :

À compter du 03/08/2026 et jusqu'au 04/08/2026, les prescriptions suivantes s'appliquent du 33BIS au 29 AVENUE JEAN MERMOZ (N77) :

- Le stationnement des véhicules est interdit à proximité du chantier. Par dérogation, cette disposition ne s'applique pas aux véhicules de l'entreprise exécutant les travaux. Le non-respect des dispositions prévues aux alinéas précédents est considéré comme gênant au sens de l'article R. 417-10 du code de la route et passible de mise en fourrière immédiate ;
- Un rétrécissement de chaussée, compte tenu de la réalisation des travaux en bordure de voie, entraîne une modification des conditions de circulation.
- La vitesse des véhicules est limitée à 30 km/h.
- La circulation est perturbée et, si nécessaire, alternée par B15+C18 ou K10 ;

Article 2 :

L'entreprise susvisée est chargée de la mise en place ainsi que de l'entretien et de la dépose

COMMUNAUTE DE L'AUXERROIS (YONNE)
ARRETE COMMUNAUTAIRE
N°26 AT 0870
VILLE D'AUXERRE

de l'ensemble de la signalisation réglementaire et du balisage garantissant la sécurité de l'ensemble des circulations sur toute la zone concernée, suivant la fiche CF12 jointe.

Article 3 :

Les dispositions prises aux articles précédents prendront effet dès la mise en place de la signalisation et cesseront dès la dépose de celle-ci.

Article 4 :

Le directeur départemental de la sécurité publique ainsi que tous agents de la force publique, sont chargés, chacun en ce qui le concerne, de l'exécution du présent arrêté dont ampliation sera remise à : DUBOST RESEAUX TP - DRTP, Administration Générale, Communauté de l'Auxerrois, Mairie de Auxerre, services de Police ou de Gendarmerie.

Fait à Auxerre,
Pour le Président,
M. le Directeur du Patrimoine et de
l'Aménagement de l'Espace Public

Signé électroniquement par : Laurent BORYCKI
Date de signature : 28/07/2026
Qualité : Directeur de l'aménagement et de
l'espace public


Laurent BORYCKI //

Chantiers fixes

CF12

Léger empiètement

Circulation à double sens
Route à 2 voies

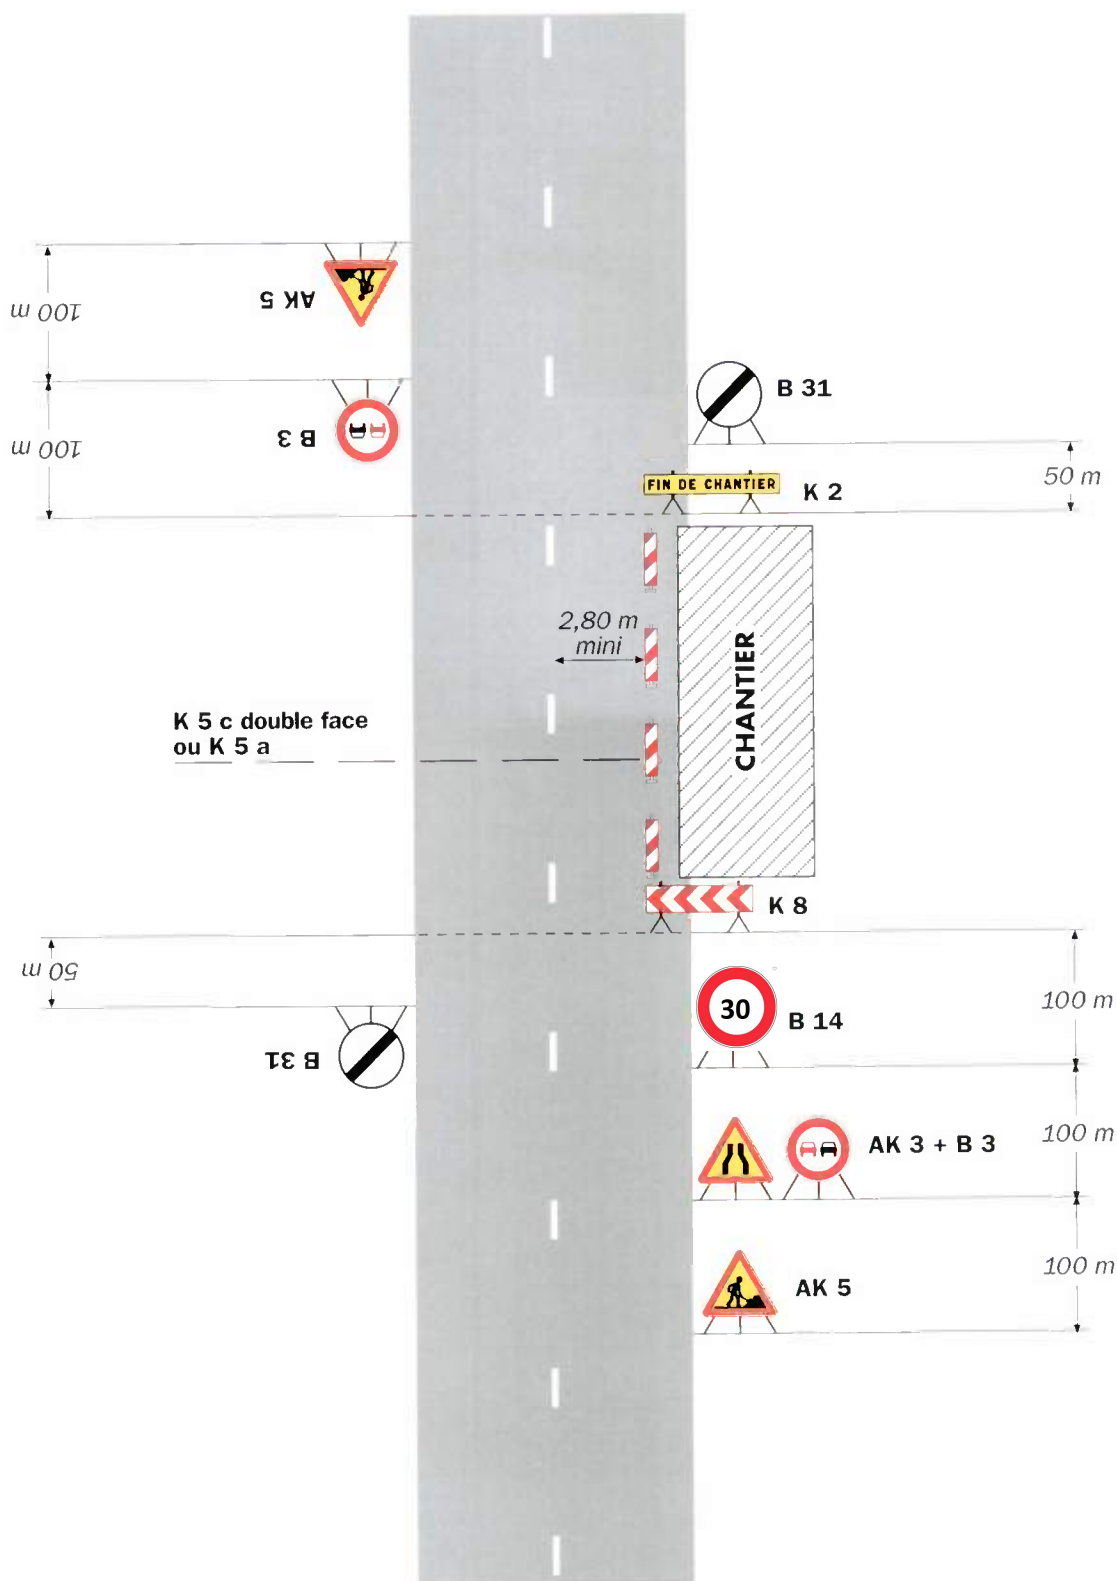

Remarque(s) :


- La signalisation de prescription, notamment la limitation de vitesse, peut éventuellement être supprimée si l'empiètement est très faible.

Chantiers fixes

CF12

Léger empiètement

Circulation à double sens
Route à 2 voies

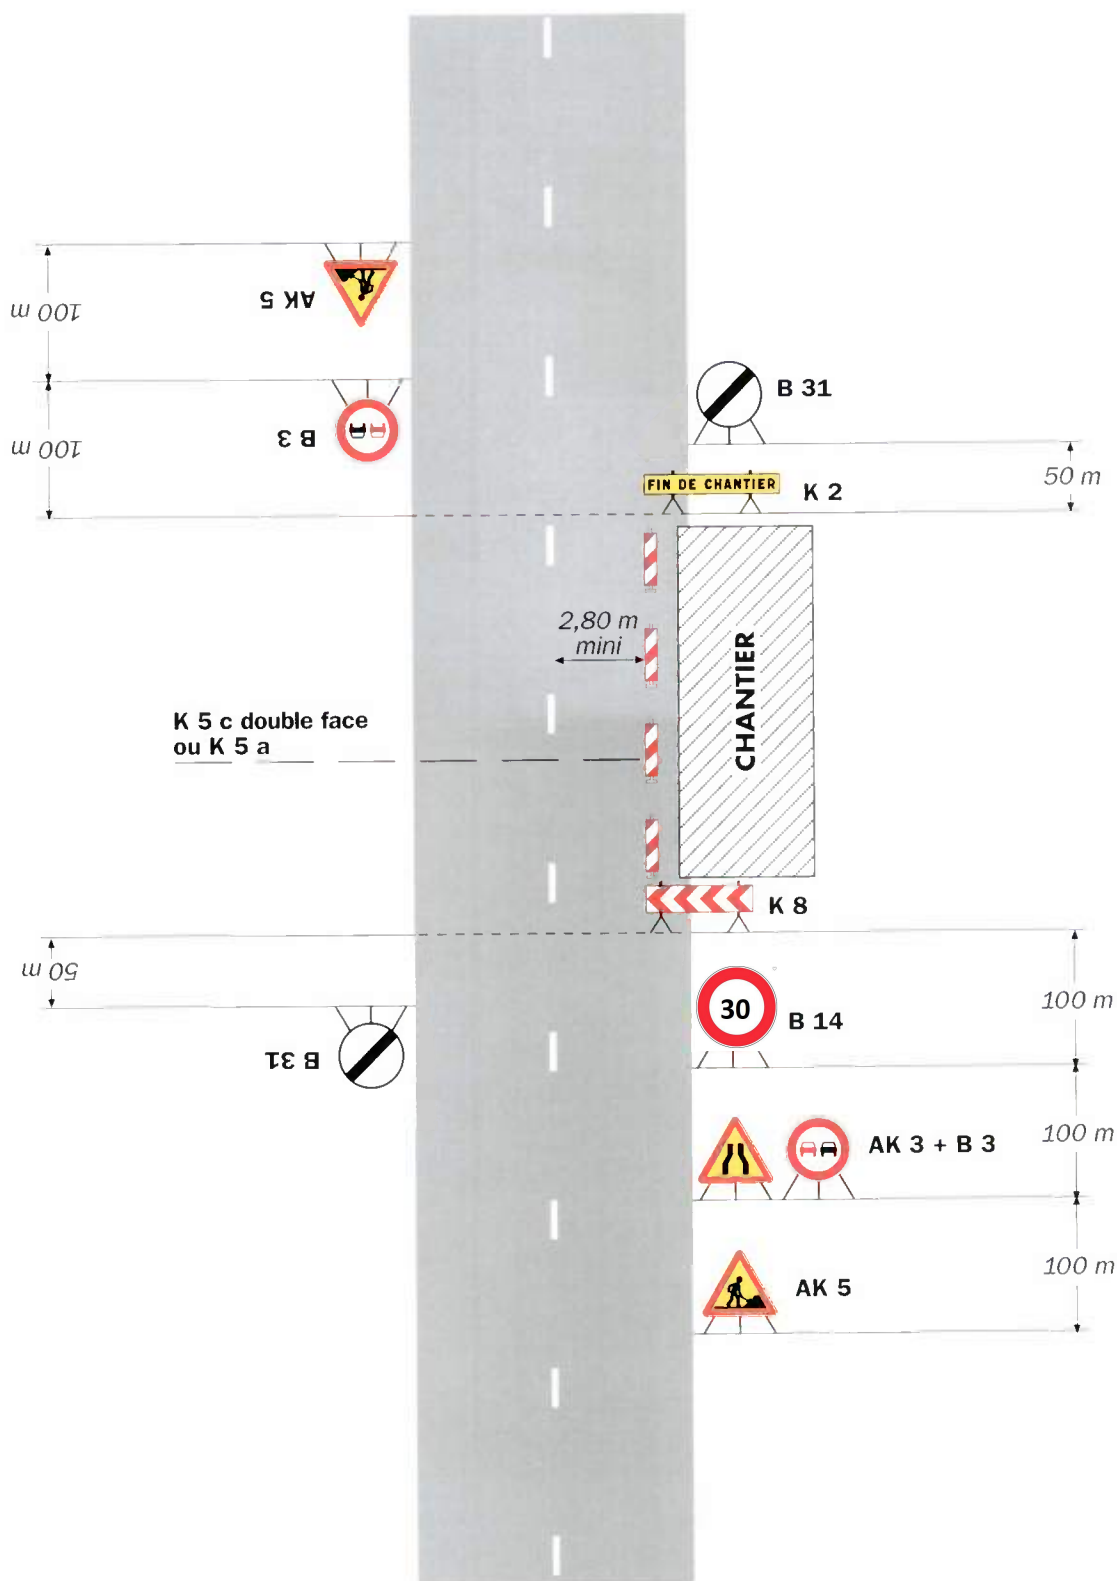

Remarque(s) :

- La signalisation de prescription, notamment la limitation de vitesse, peut éventuellement être supprimée si l'empiètement est très faible.