

COMMUNAUTE DE L'AUXERROIS (YONNE)
ARRETE COMMUNAUTAIRE
N°26_AT_0947
VILLE D'AUXERRE

Portant réglementation de la circulation

RUE D'ECKMUHL (N151)

M. le Président de la Communauté de l'auxerrois,

Vu la loi n°82-213 du 2 mars 1982 modifiée, relative aux droits et libertés des collectivités territoriales ;

Vu la Loi n°83-8 du 07 janvier 1983 modifiée relative à la répartition des compétences entre les communes, les départements, les régions et l'état ;

Vu la loi du 27 janvier 2014, de modernisation de l'action publique territoriale et d'affirmation des métropoles ;

Vu le Code général des collectivités territoriales et notamment les articles L5210-1 et suivants, L. 5214-16 et L. 5214-16 ;

Vu le Code général de la propriété des personnes publiques ;

Vu le Code de la voirie routière ;

Vu le Code de la route et notamment les articles R. 411-8, R. 411-21-1, R. 413-1 et R. 417-10 ;

Vu l'Instruction interministérielle sur la signalisation routière et notamment le livre 1, 4ème partie, signalisation de prescription ;

Vu l'arrêté n°2026-DRJH-003 de la Communauté de l'Auxerrois du 12 mai 2026, portant délégation de signature à Monsieur Laurent BORYCKI en tant que Directeur du Patrimoine et de l'Aménagement de l'Espace Public, ou en cas d'absence à Monsieur Gilles TILHET, Directeur délégué de l'Aménagement de l'Espace Public ;

Vu l'avis favorable de la DIR Centre-Est en date du 25/08/2026 ;

Vu l'avis favorable du Maire Mathieu DEBAIN en date du 26/08/2026 ;

Vu la demande en date du 20/07/2026 émise par ADS GROUPE demeurant 41A, RN6 71420 VARENNES LE GRAND représentée par Anne VERMEIR aux fins d'obtenir un arrêté de réglementation de la circulation ;

Considérant que des travaux sur une façade suite à un incendie rendent nécessaire d'arrêter la réglementation appropriée de la circulation, afin d'assurer la sécurité des usagers, du 07/09/2026 au 08/09/2026 RUE D'ECKMUHL (N151)

Sur proposition du M. le Directeur du Patrimoine et de l'Aménagement de l'Espace Public ;

ARRÊTE

Article 1 :

À compter du 07/09/2026 et jusqu'au 08/09/2026, de 10h à 17h, les prescriptions suivantes s'appliquent RUE D'ECKMUHL (N151), du BOULEVARD DAVOUT (N151) jusqu'à la RUE BOURNEIL (N151) :

- Un rétrécissement de chaussée, compte tenu d'un empiètement temporaire (stationnement d'une nacelle) sur une partie de la chaussée, entraîne une modification des conditions de circulation.
- La vitesse des véhicules est limitée à 30 km/h.
- La circulation est perturbée et alternée par B15+C18 ou K10 ;

Article 2 :

L'entreprise susvisée est chargée de la mise en place ainsi que de l'entretien et de la dépose de l'ensemble de la signalisation réglementaire et du balisage garantissant la sécurité de l'ensemble des circulations sur toute la zone concernée, à savoir :

- Des panneaux "Travaux" et "30 km/h" seront à mettre en place 100 m en amont des travaux.

COMMUNAUTE DE L'AUXERROIS (YONNE)
ARRETE COMMUNAUTAIRE
N°26 AT 0947
VILLE D'AUXERRE

- Des panneaux "Chaussée rétrécie" seront à mettre en place 50 m en amont des travaux.
- Une signalisation posée au sol de type panneaux AK5 et KM9 à 100 m en amont et aval du chantier.

Article 3 :

Les dispositions prises aux articles précédents prendront effet dès la mise en place de la signalisation et cesseront dès la dépose de celle-ci.

Article 4 :

Le directeur départemental de la sécurité publique ainsi que tous agents de la force publique, sont chargés, chacun en ce qui le concerne, de l'exécution du présent arrêté dont ampliation sera remise à : ADS GROUPE, Administration Générale, Communauté de l'Auxerrois, Mairie de Auxerre, services de Police ou de Gendarmerie.

Fait à Auxerre,
Pour le Président,
M. le Directeur du Patrimoine et de
l'Aménagement de l'Espace Public

Signé électroniquement par : Laurent BORYCKI
Date de signature : 26/08/2026
Qualité : Directeur de l'aménagement et de l'espace
public


Laurent BORYCKI 

Chantiers fixes

CF22

Alternat avec sens prioritaire

Circulation alternée
Route à 2 voies

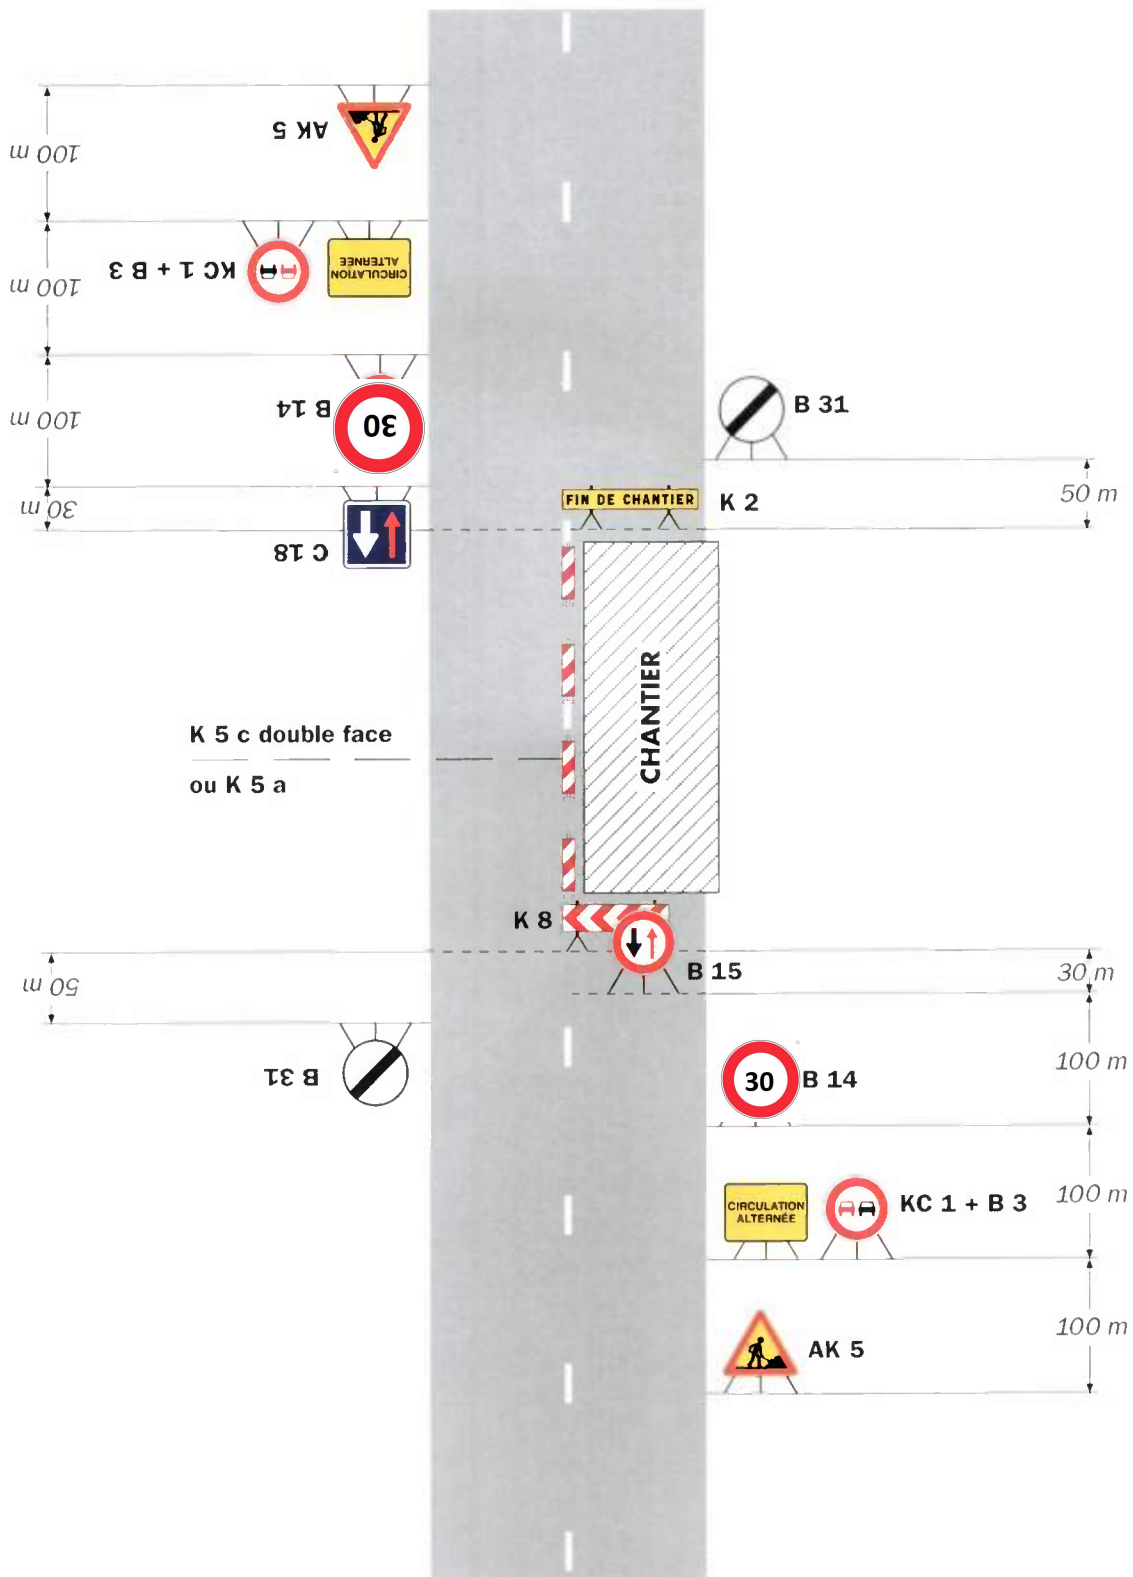

Remarque(s) :


- Dispositif à n'utiliser qu'en cas de bonne visibilité réciproque et faible trafic.
- Cf. Signalisation temporaire - Les alternats.

Chantiers fixes

CF22

Alternat avec sens prioritaire

Circulation alternée
Route à 2 voies

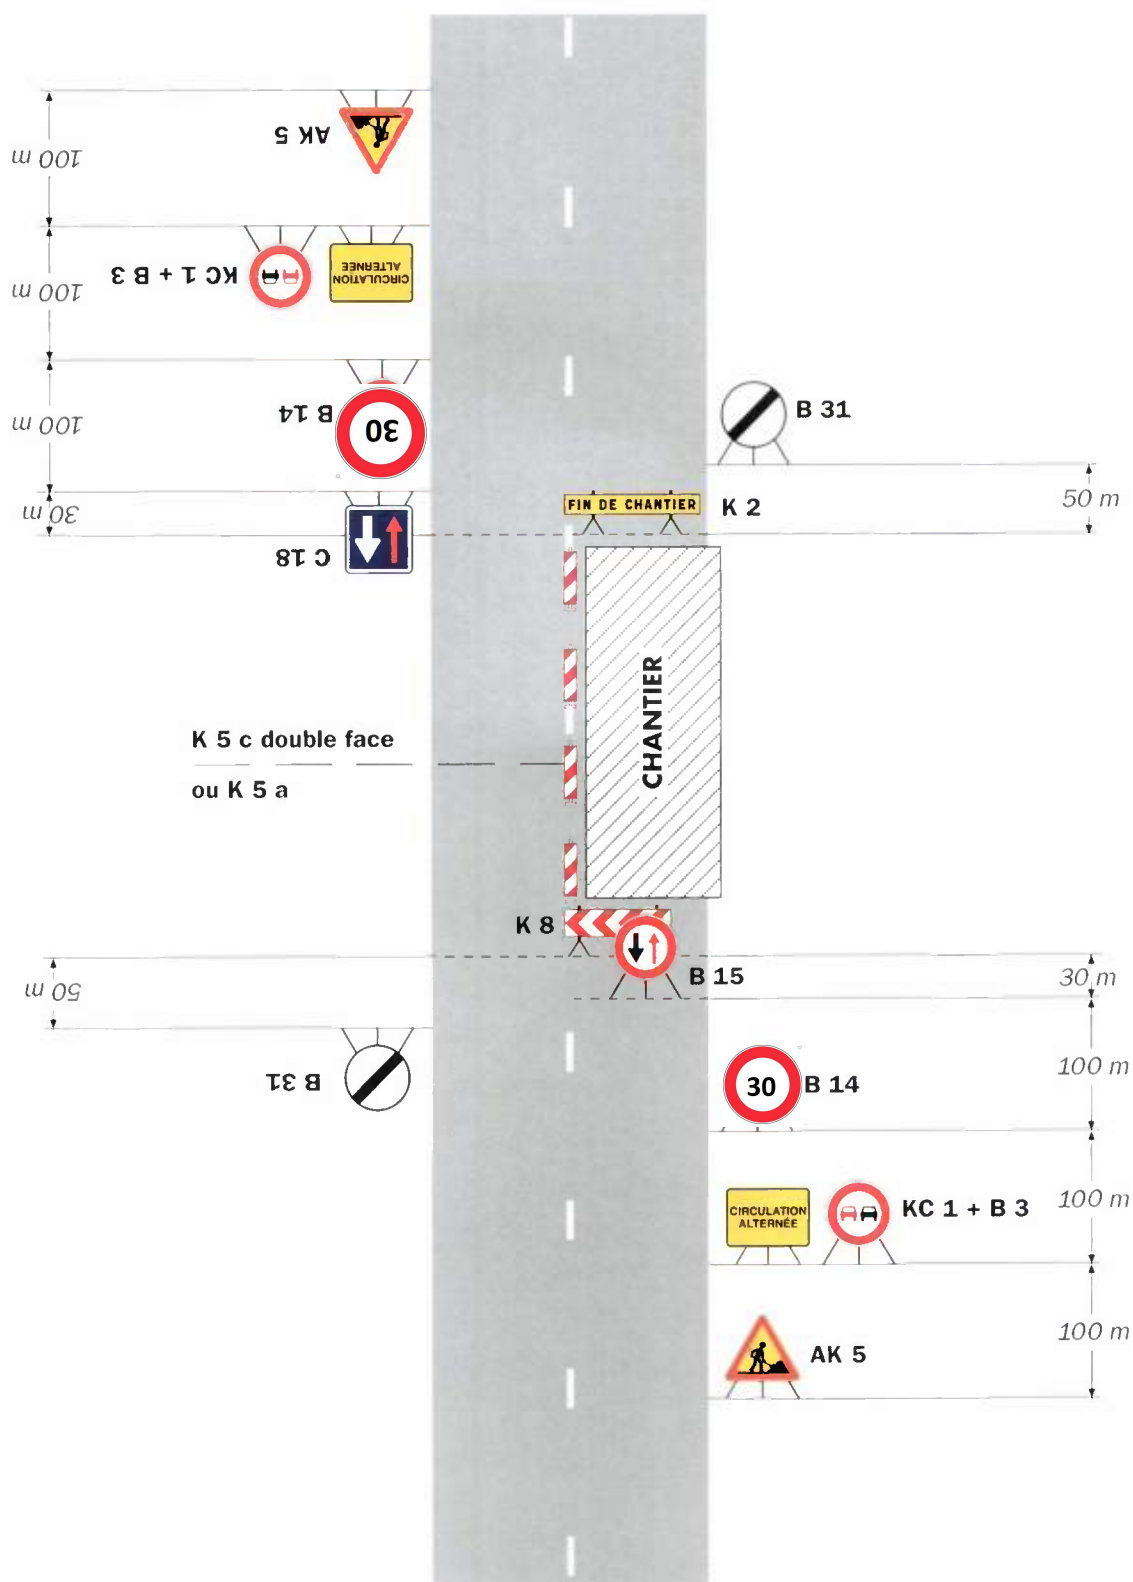

Remarque(s) :

- Dispositif à n'utiliser qu'en cas de bonne visibilité réciproque et faible trafic.
- Cf. Signalisation temporaire - Les alternats.