




COMMUNAUTE DE L'AUXERROIS

PLAN LOCAL D'URBANISME DE VILLEGARDEAU (89)

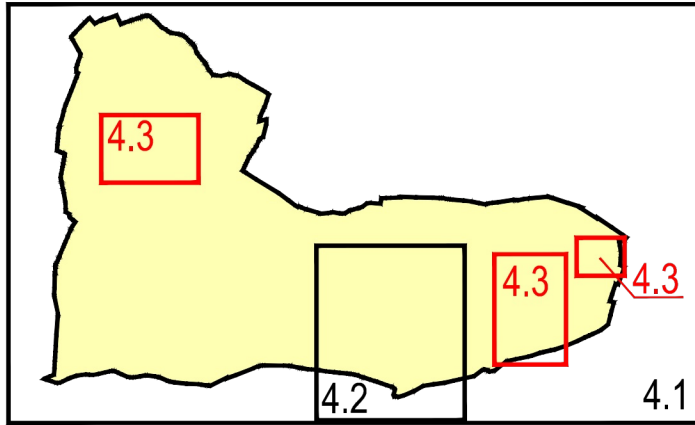

Pièce
4.3



PLAN DE ZONAGE
Les Bruyères - La Bergerie - La Folie Merat

Echelle : 1/2500

Objet	Date
Approuvé le	23 mars 2017 par le Conseil Communautaire
Révisé le	
Modifié le	
Mis à jour le	



1, rue Niépce - 45700 Villemandeur

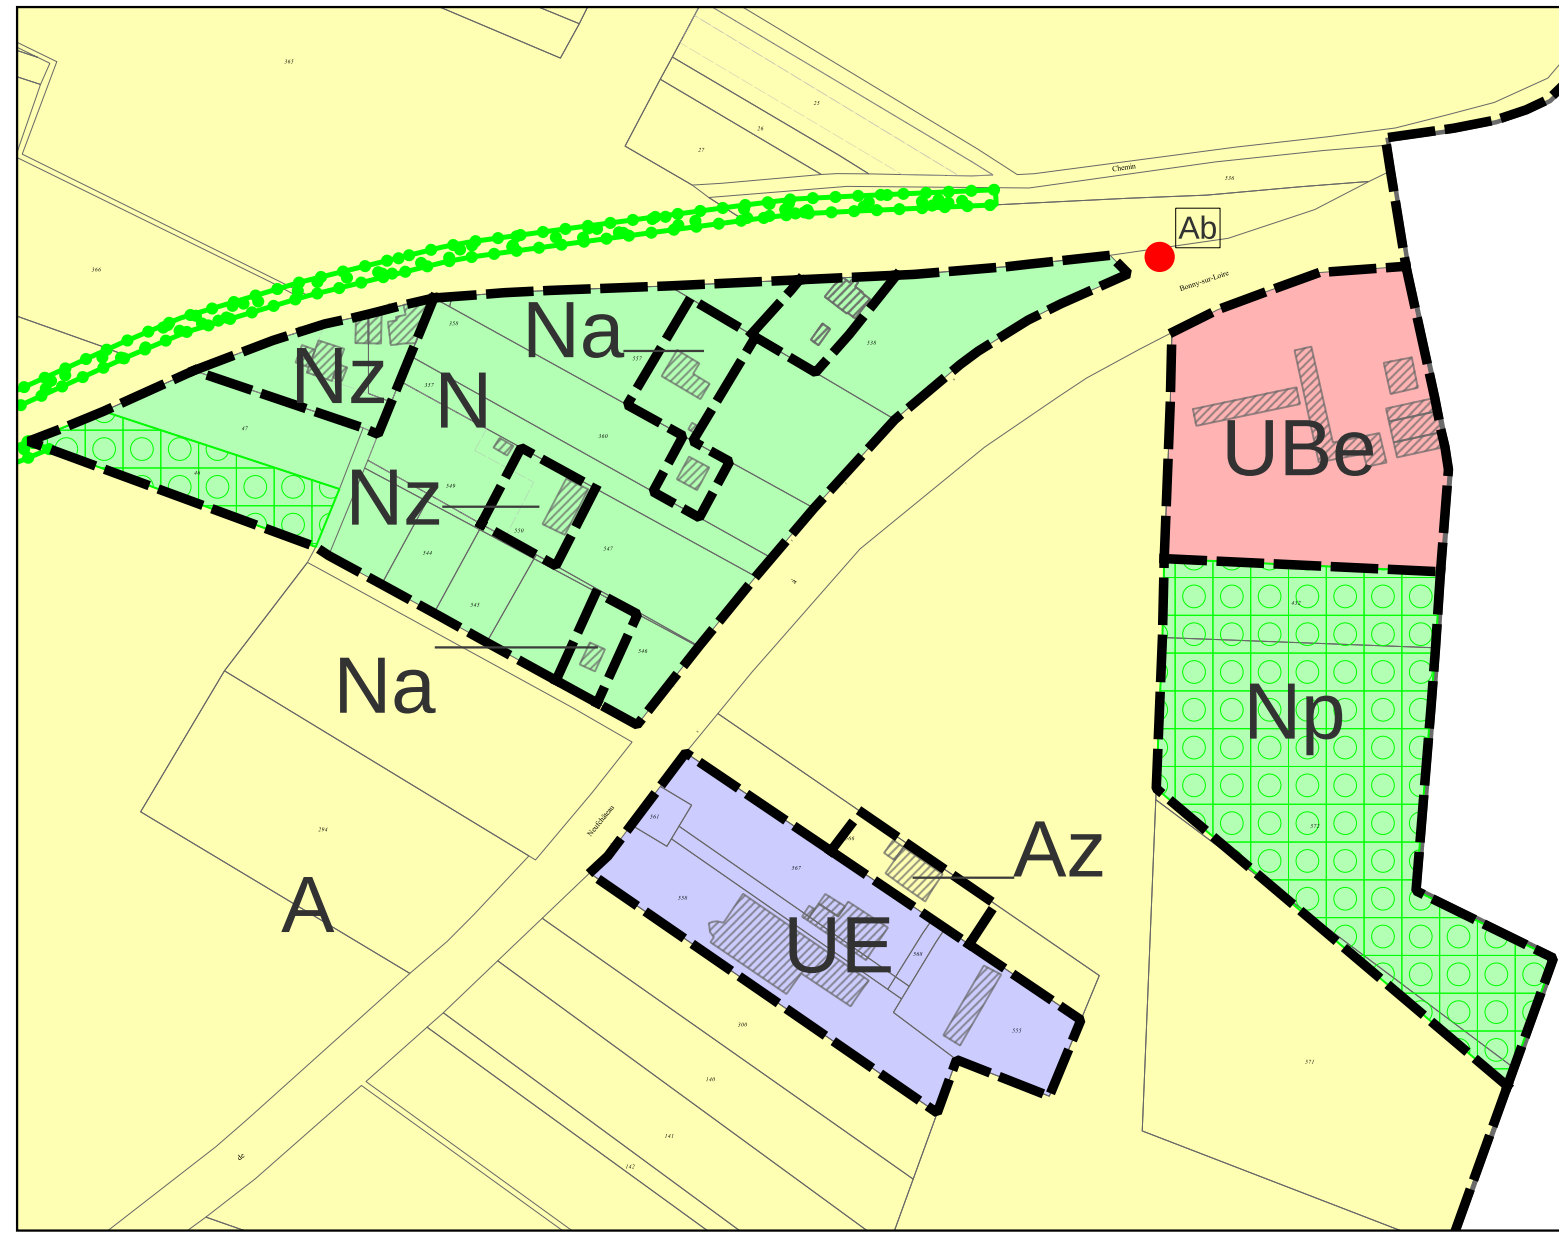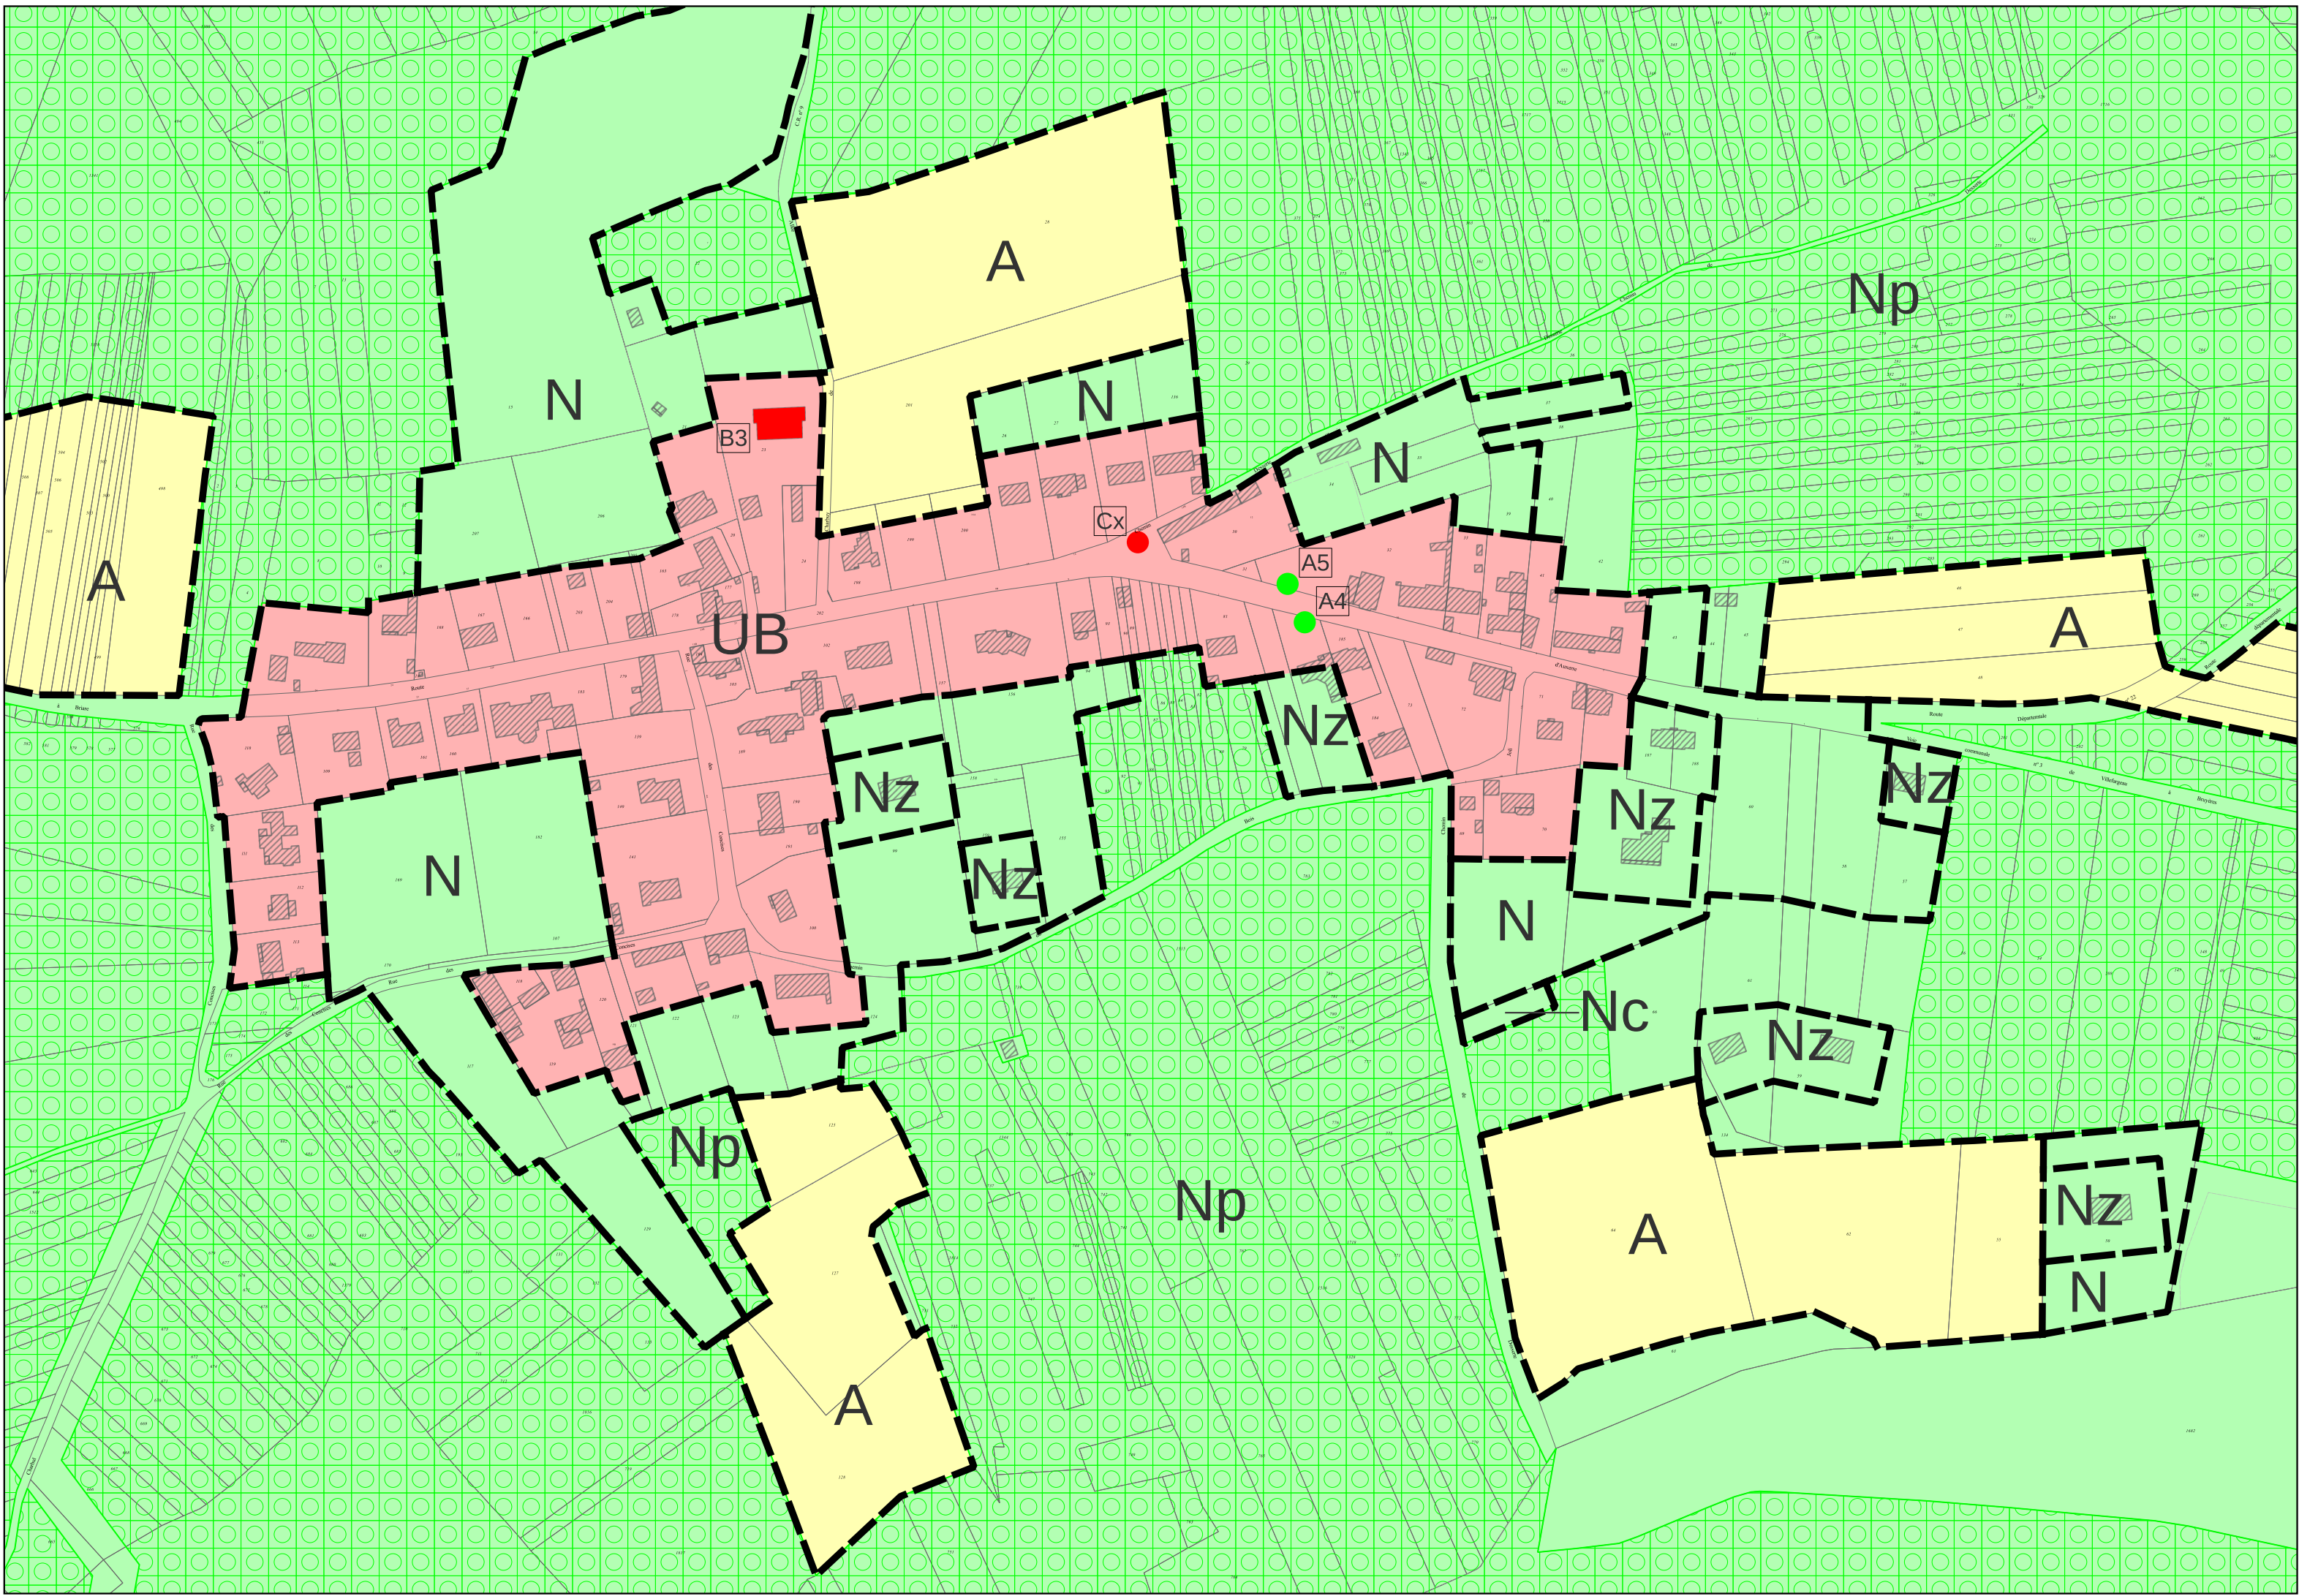

Légende :	
Zone UB	Zone N
Zone UE	Espace boisé classé à conserver ou à créer
Zone A	Zone d'implantation obligatoire des constructions

Eléments du paysage à préserver

Patrimoine architectural :

Bâti remarquable

Bâtiment

Élément architectural

Croix

Abri

Patrimoine naturel :

Arbre

Haie

