

COLAS COLAS NOROUEST Agence Yonne
170 Avenue Thiers
89000 YONNE
Tél: 04 37 72 43 21
Fax: 04 37 72 27 11

EUROVIA
170 Avenue Thiers
89000 YONNE
Tél: 04 37 72 43 21
Fax: 04 37 72 27 11

Maitre d'ouvrage
Communauté d'Agglomération
de l'Auxerrois

Maitres d'œuvre
egis
170 Avenue Thiers
89000 YONNE
Tél: 04 37 72 43 21
Fax: 04 37 72 27 11


CREATION D'UN PARC D'ACTIVITES A APOIGNY
PLAN D'EXECUTION EP-EU-AEP

Planche 8/25
PLAN DE LOCALISATION

Ind.	Modifications	Date.
A	Création	14/05/18
B	-	21/06/18
C	-	16/07/18
D	-	23/07/18
E	Suppression de la TO, plateforme PL et voies secondaires Modifications du parcellaire	30/07/18
F	Modifications suite avis MOE du 31/08/18	12/09/18

ECHELLE
1/200

CE DOCUMENT EST LA PROPRIETE DE COLAS ET EUROVIA, IL NE PEUT ETRE REPRODUIT SANS SON AUTORISATION

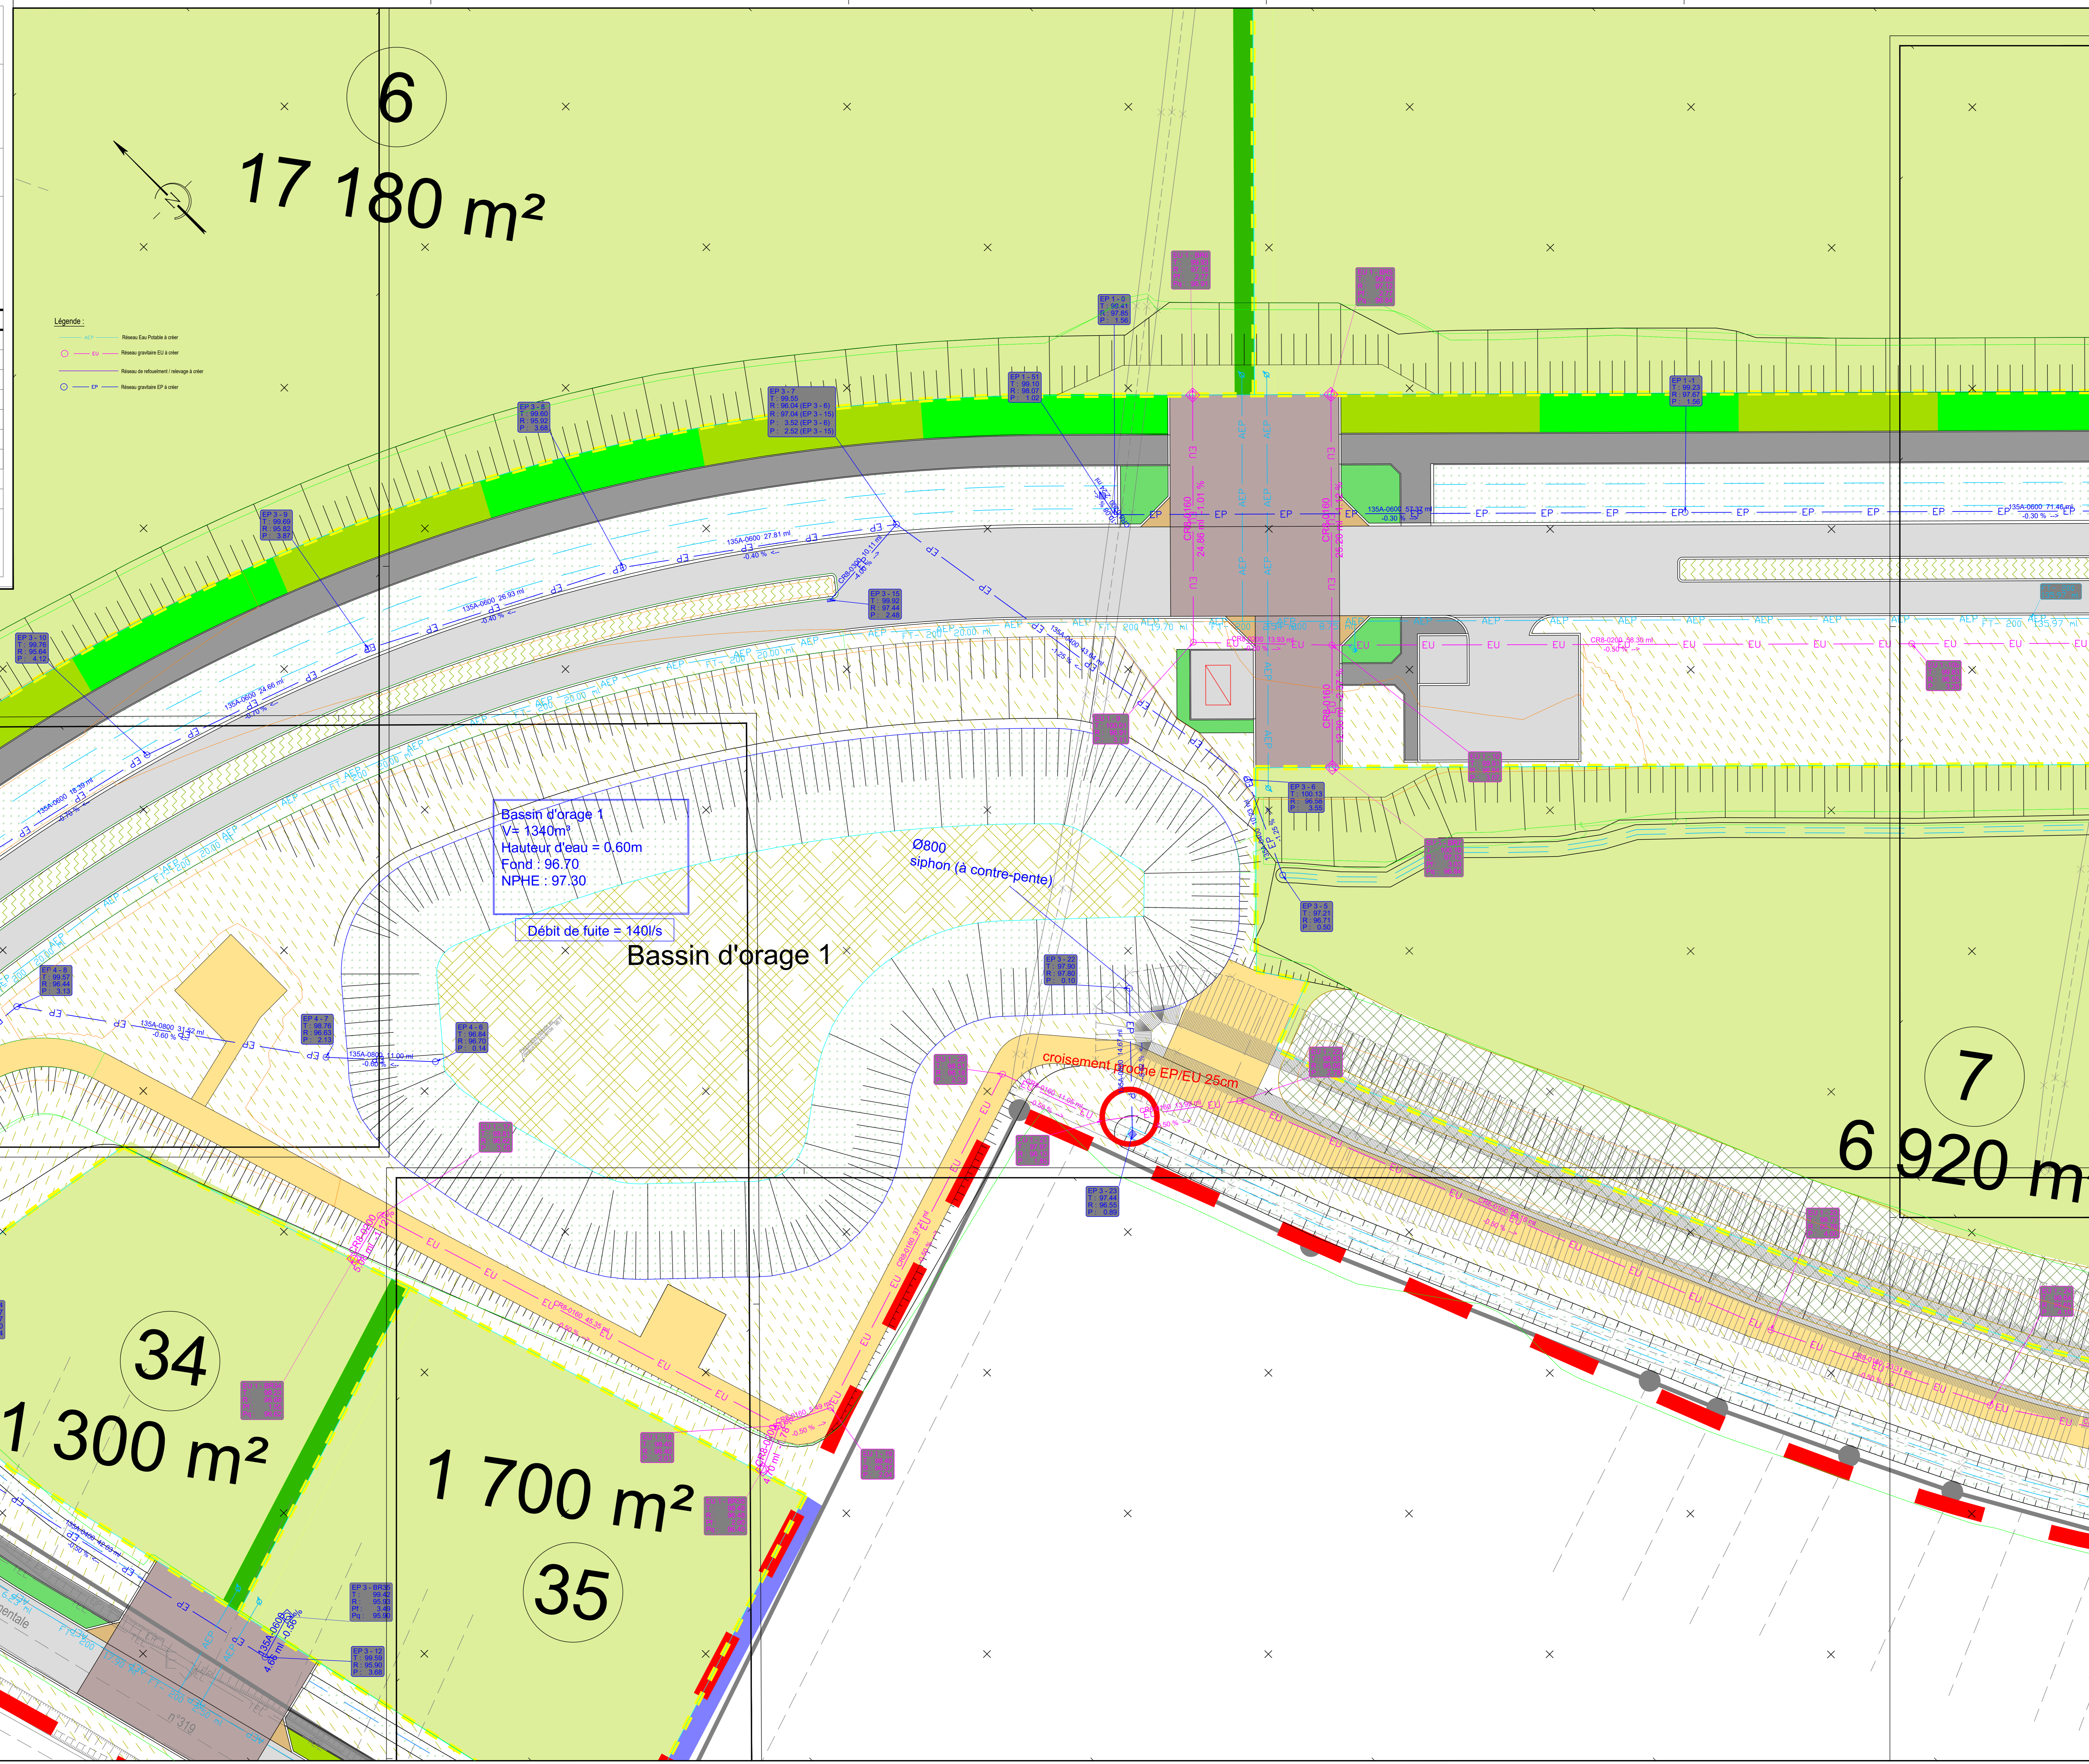

6

17 180 m²

7

6 920 m²

34

1 300 m²

35

1 700 m²

Bassin d'orage 1
V = 1340m³
Hauteur d'eau = 0.60m
Fond : 96.70
NPHE : 97.30
Débit de fuite = 140l/s

Bassin d'orage 1

Ø800
siphon (à contre-pente)

croisement proche EP/EU 25cm

Départementale