


2

10
15 030 m²

11
13 990 m²

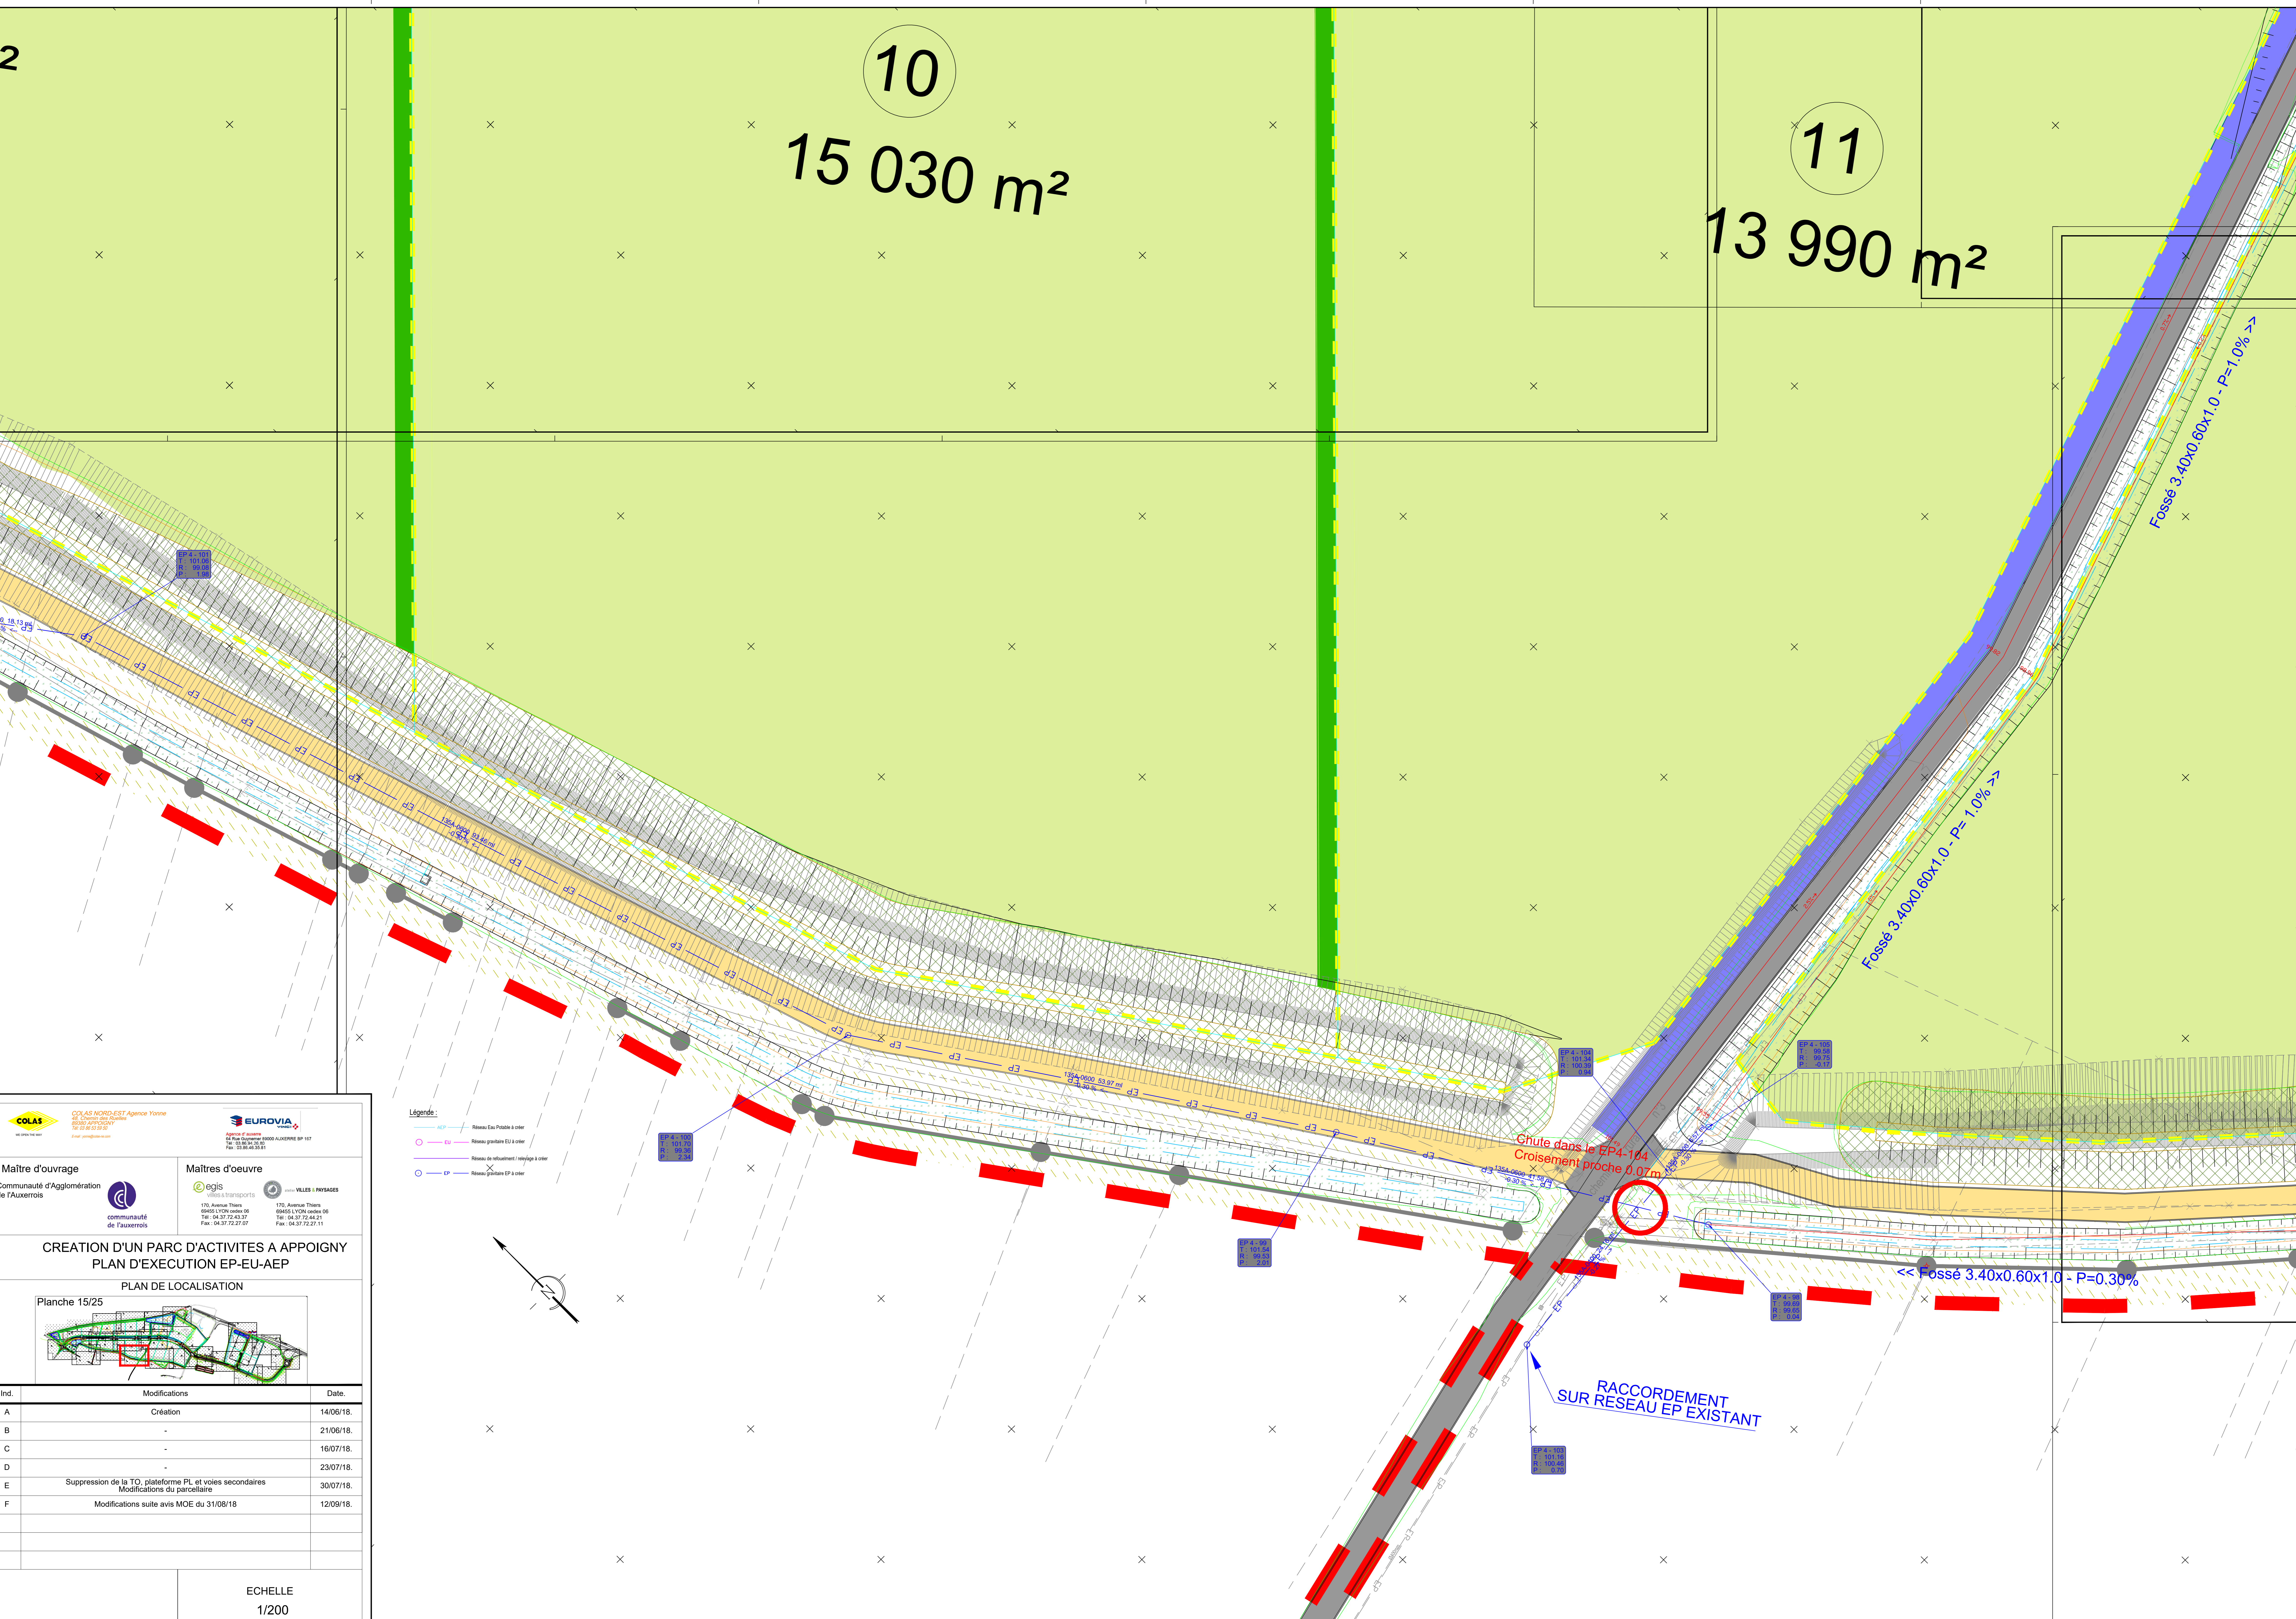

Légende:


COLAS



Maitre d'ouvrage
Communauté d'Agglomération de l'Auxerrois

Maitres d'oeuvre
egis
170 Avenue Thiers


**CREATION D'UN PARC D'ACTIVITES A APOIGNY
PLAN D'EXECUTION EP-EU-AEP
PLAN DE LOCALISATION**

Planche 15/25

Ind.	Modifications	Date.
A	Création	14/06/18.
B	-	21/06/18.
C	-	16/07/18.
D	-	23/07/18.
E	Suppression de la TO, plateforme PL et voies secondaires Modifications du parcellaire	30/07/18.
F	Modifications suite avis MOE du 31/08/18	12/09/18.

ECHELLE
1/200

CE DOCUMENT EST LA PROPRIETE DE COLAS ET EUROVIA, IL NE PEUT ETRE REPRODUIT SANS SON AUTORISATION